


BS Fenster- und Türenbau AG Rigistrasse 11 6210 Sursee Fon / Fax 041 925 11 50 / 51 www.bs-fensterbau.ch	Bandsicherung Heusser RC3		Datum: 24.06.2016 Rev.:	Mst.: 1:1 Gez.: StF
	HT-HM_68_NA			
	Holz-Metall	Plan: L3	Pos.:	

Schliessleiste MSL
BV-24421 VariFlex

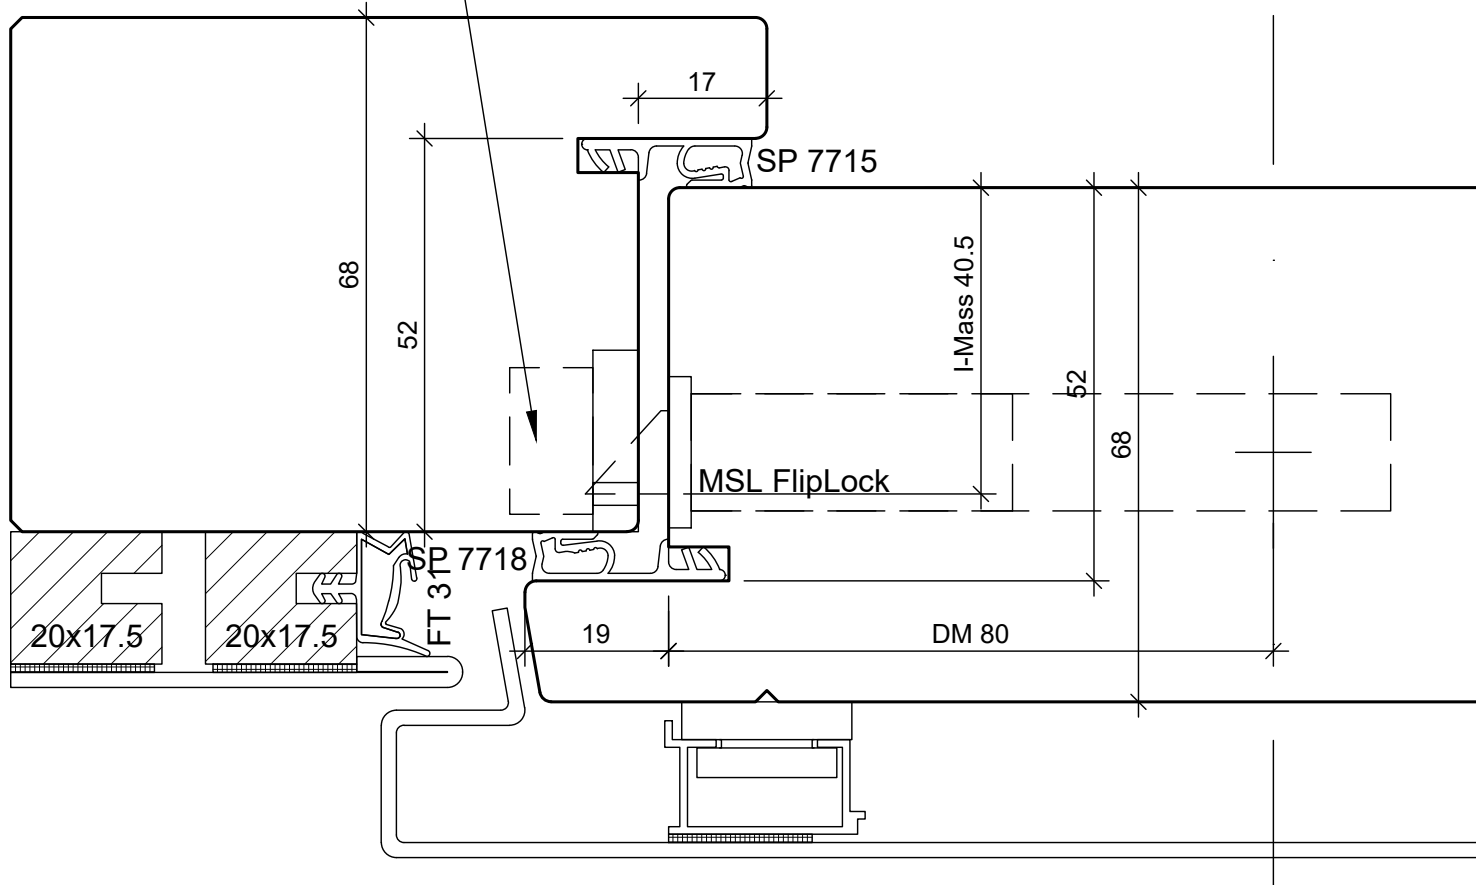

BS Fenster- und Türenbau AG
Rigistrasse 11 6210 Sursee
Fon / Fax 041 925 11 50 / 51
www.bs-fensterbau.ch

MSL FlipLock

©

HT-HM_68_NA

Datum: 24.06.2016
Rev.:


Mst.: 1:1
Gez.: StF

Holz-Metall

Plan: L9

Pos.:

F.B.+ 0.00

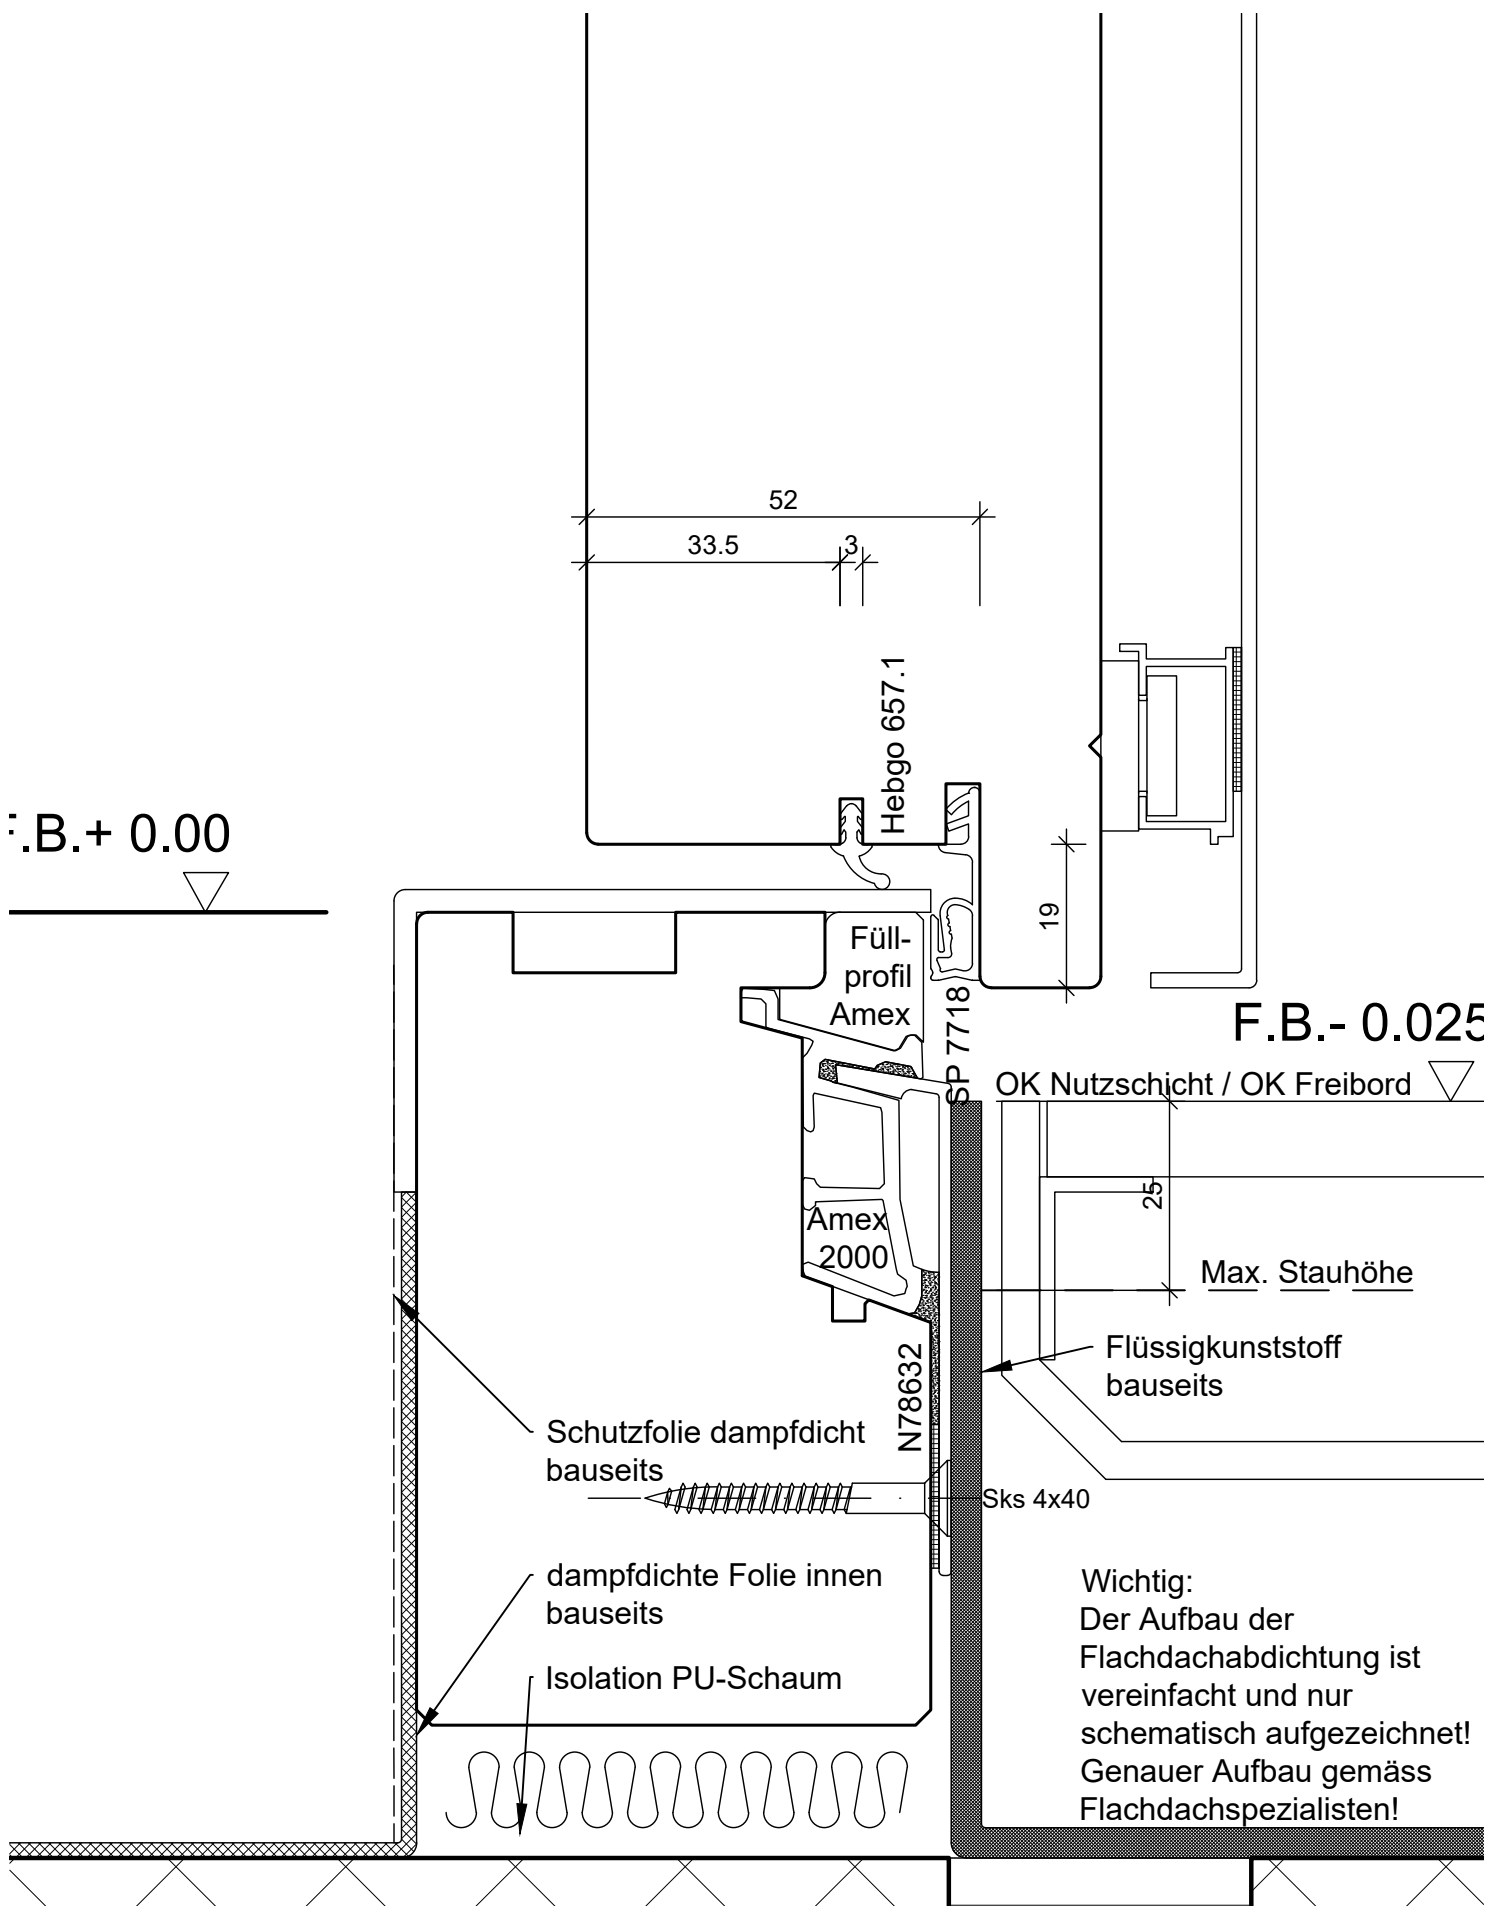

BS Fenster- und Türenbau AG
Rigistrasse 11 6210 Sursee
Fon / Fax 041 925 11 50 / 51
www.bs-fensterbau.ch

Neubau mit Rinne

HT-HM_68_NA

Holz-Metall

Plan: U1

Datum: 24.06.2016


Rev.:

Pos.:

Mst.: 1:1

Gez.: StF

©

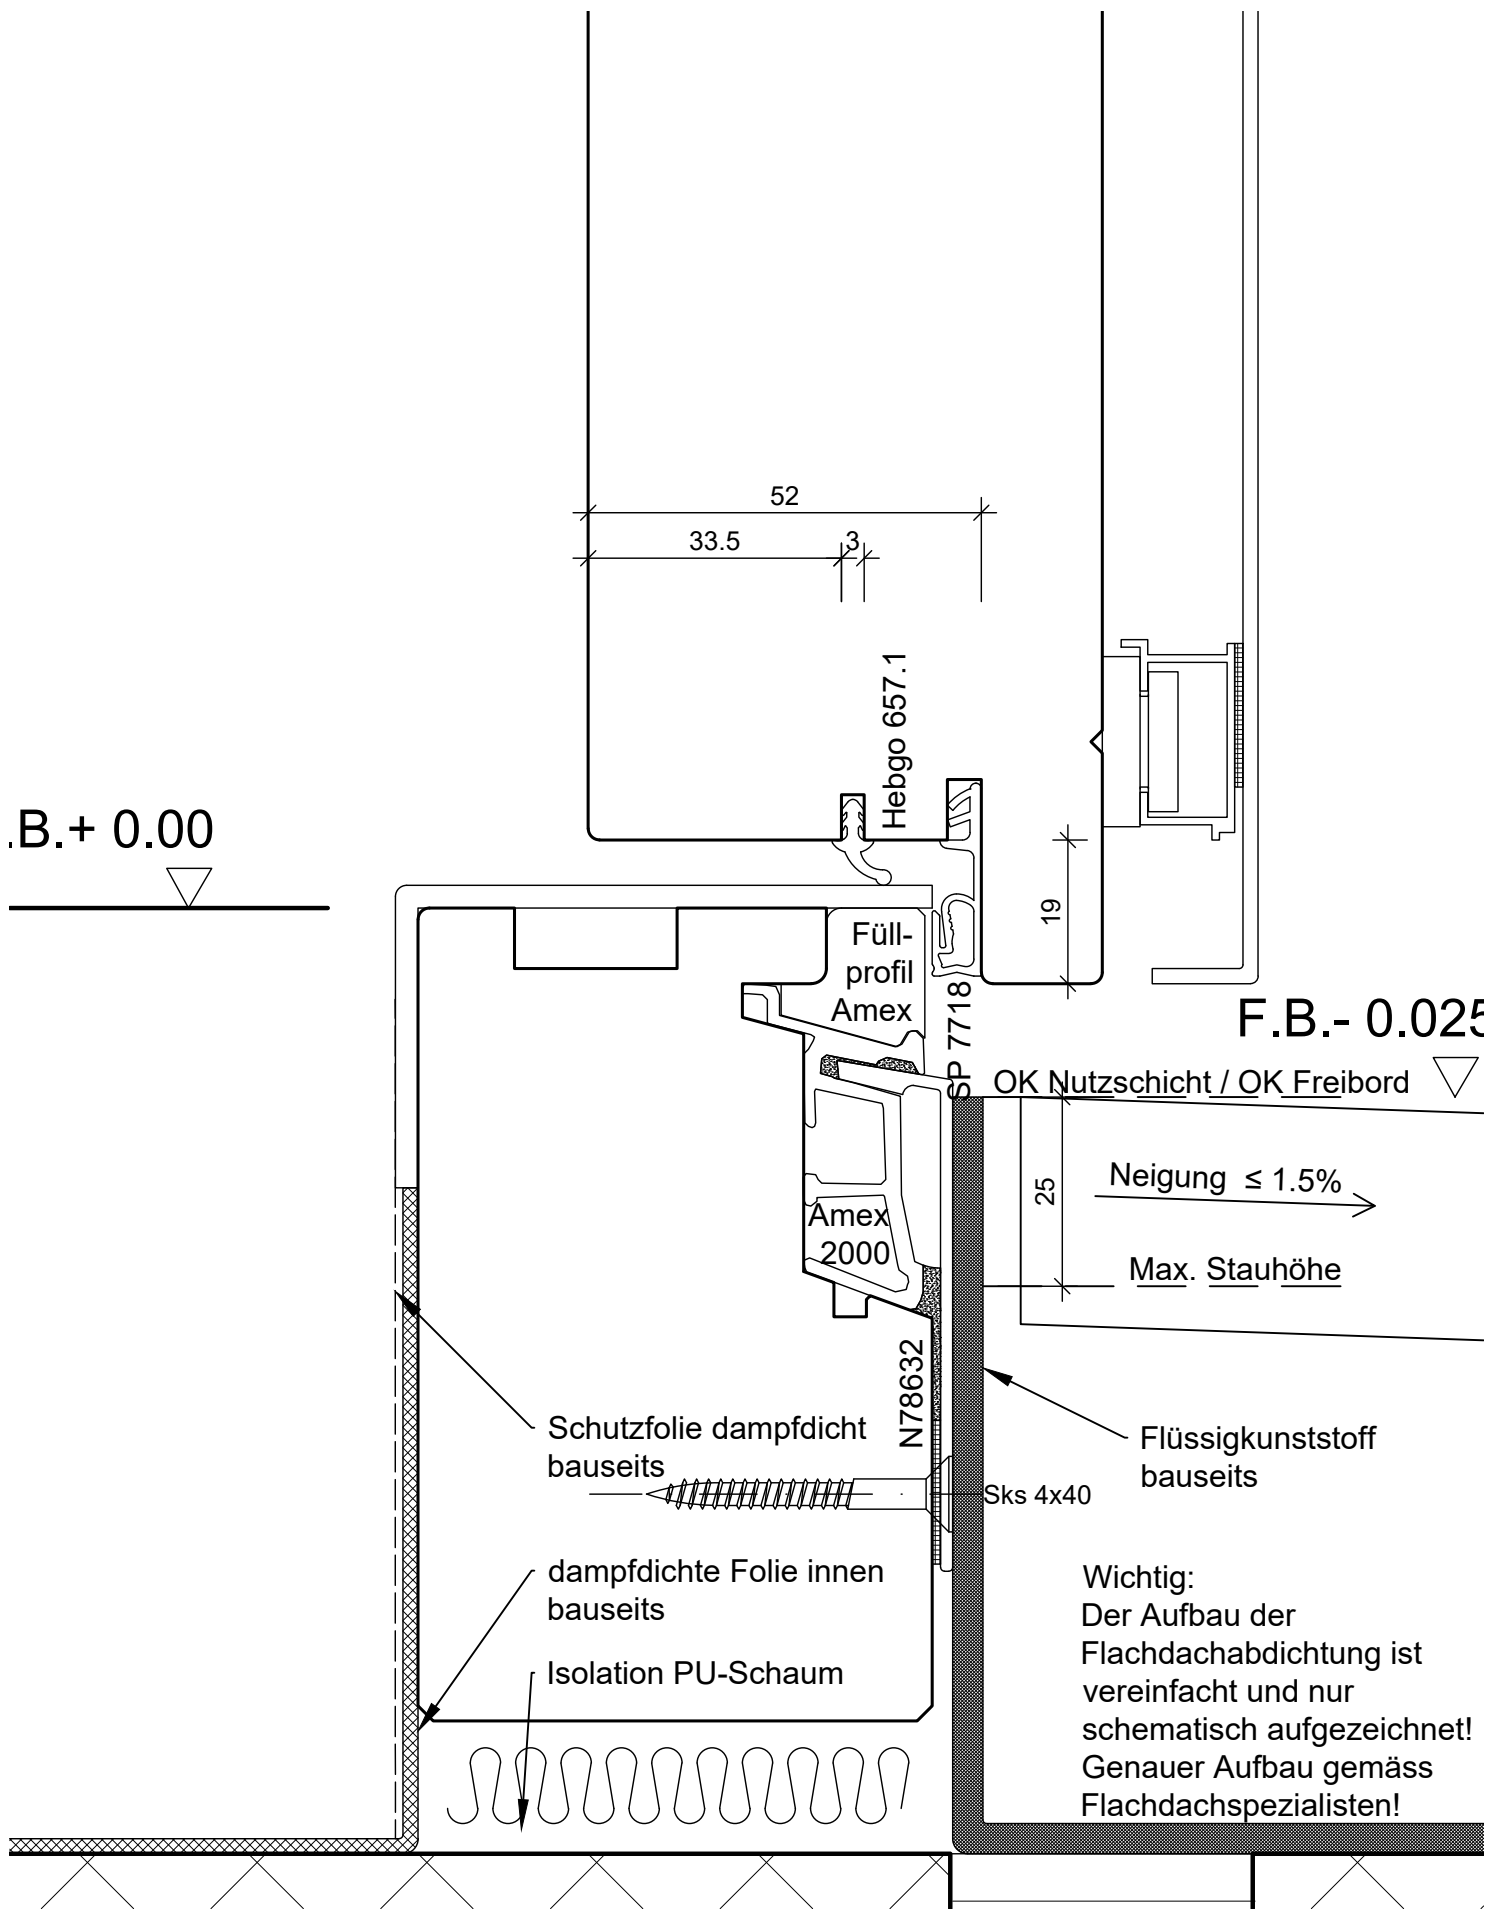

BS Fenster- und Türenbau AG Rigistrasse 11 6210 Sursee Fon / Fax 041 925 11 50 / 51 www.bs-fensterbau.ch	gedeckter Balkon		Datum: 24.06.2016 Rev.: Pos.:	Mst.: 1:1 Gez.: StF
	HT-HM_68_NA			
	Holz-Metall	Plan: U2		

Wichtig:
 Der Aufbau der
 Flachdachabdichtung ist
 vereinfacht und nur
 schematisch aufgezeichnet!
 Genauer Aufbau gemäss
 Flachdachspezialisten!