


BS Fenster- und Türenbau AG		Umbau Band Tectus 540 3D		©
Rigistrasse 11 6210 Sursee		HT-HM_78		Datum: 24.06.2016 Mst.: 1:1
Fon / Fax 041 925 11 50 / 51		Holz-Metall		Rev.: Gez.: StF
www.bs-fensterbau.ch		Plan: L2		Pos.:

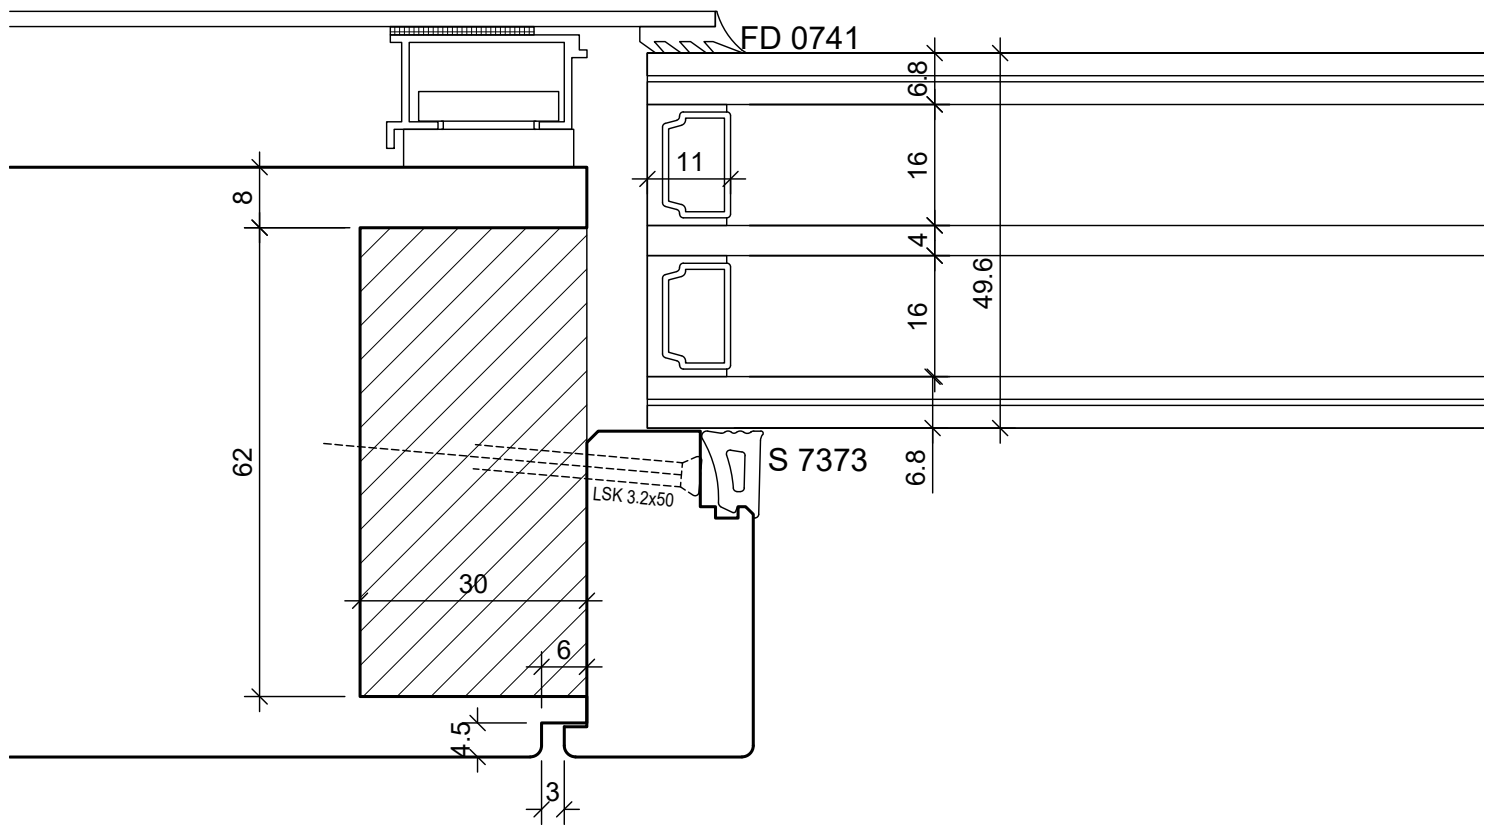

BS Fenster- und Türenbau AG
 Rigistrasse 11 6210 Sursee
 Fon / Fax 041 925 11 50 / 51
 www.bs-fensterbau.ch

Glasseiste flächenbündig

©

HT-HM_78


Datum: 24.06.2016
 Rev.:

Mst.: 1:1
 Gez.: StF

Holz-Metall

Plan: L4b

Pos.:

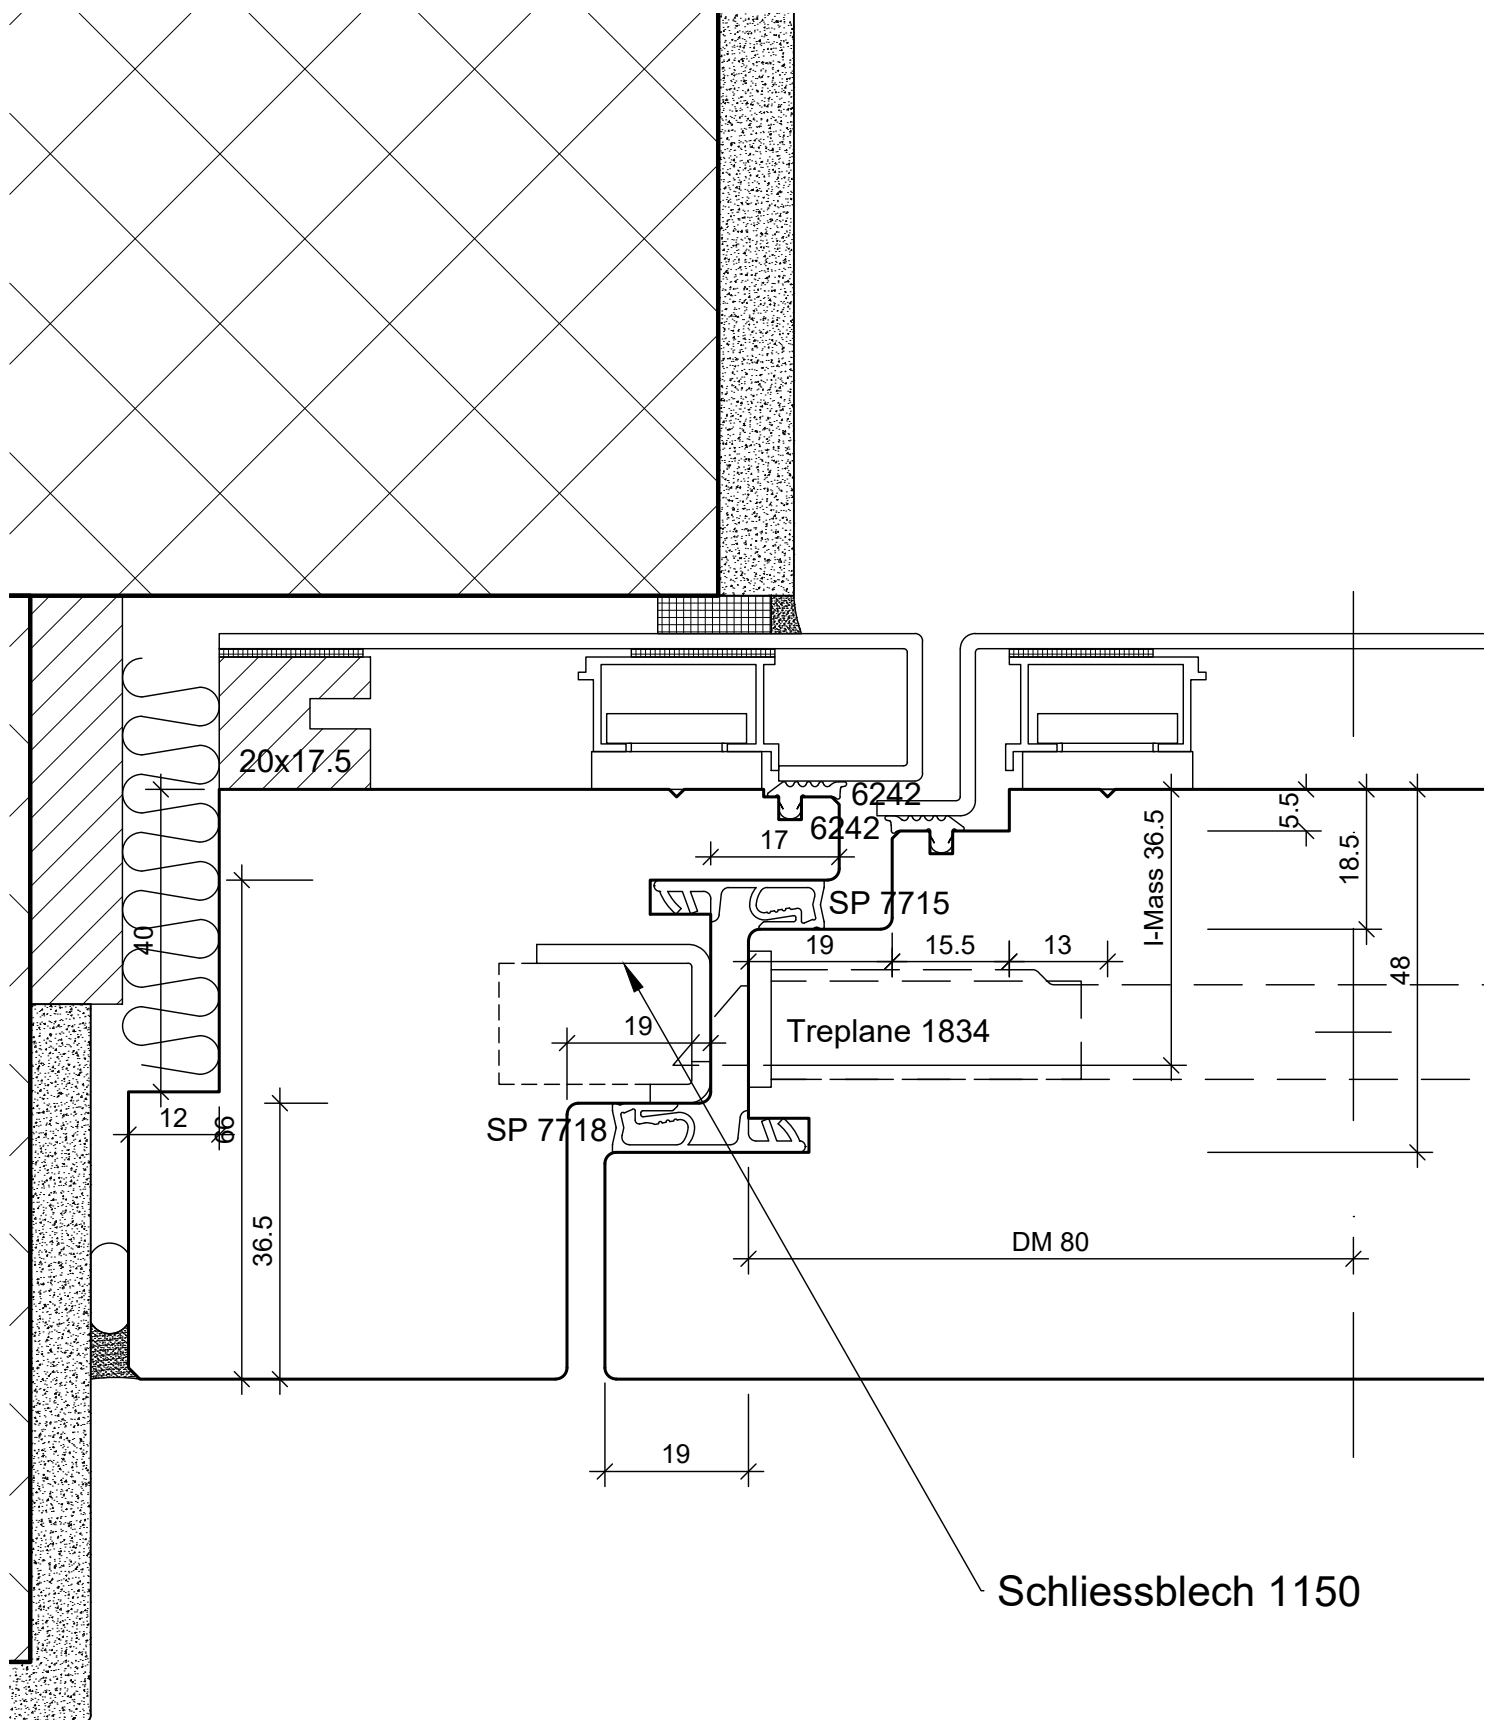

BS Fenster- und Türenbau AG
 Rigistrasse 11 6210 Sursee
 Fon / Fax 041 925 11 50 / 51
 www.bs-fensterbau.ch

Umbau Treplane 1834

©

HT-HM_78


Datum: 24.06.2016
 Rev.:

Mst.: 1:1
 Gez.: StF

Holz-Metall

Plan: L8

Pos.:

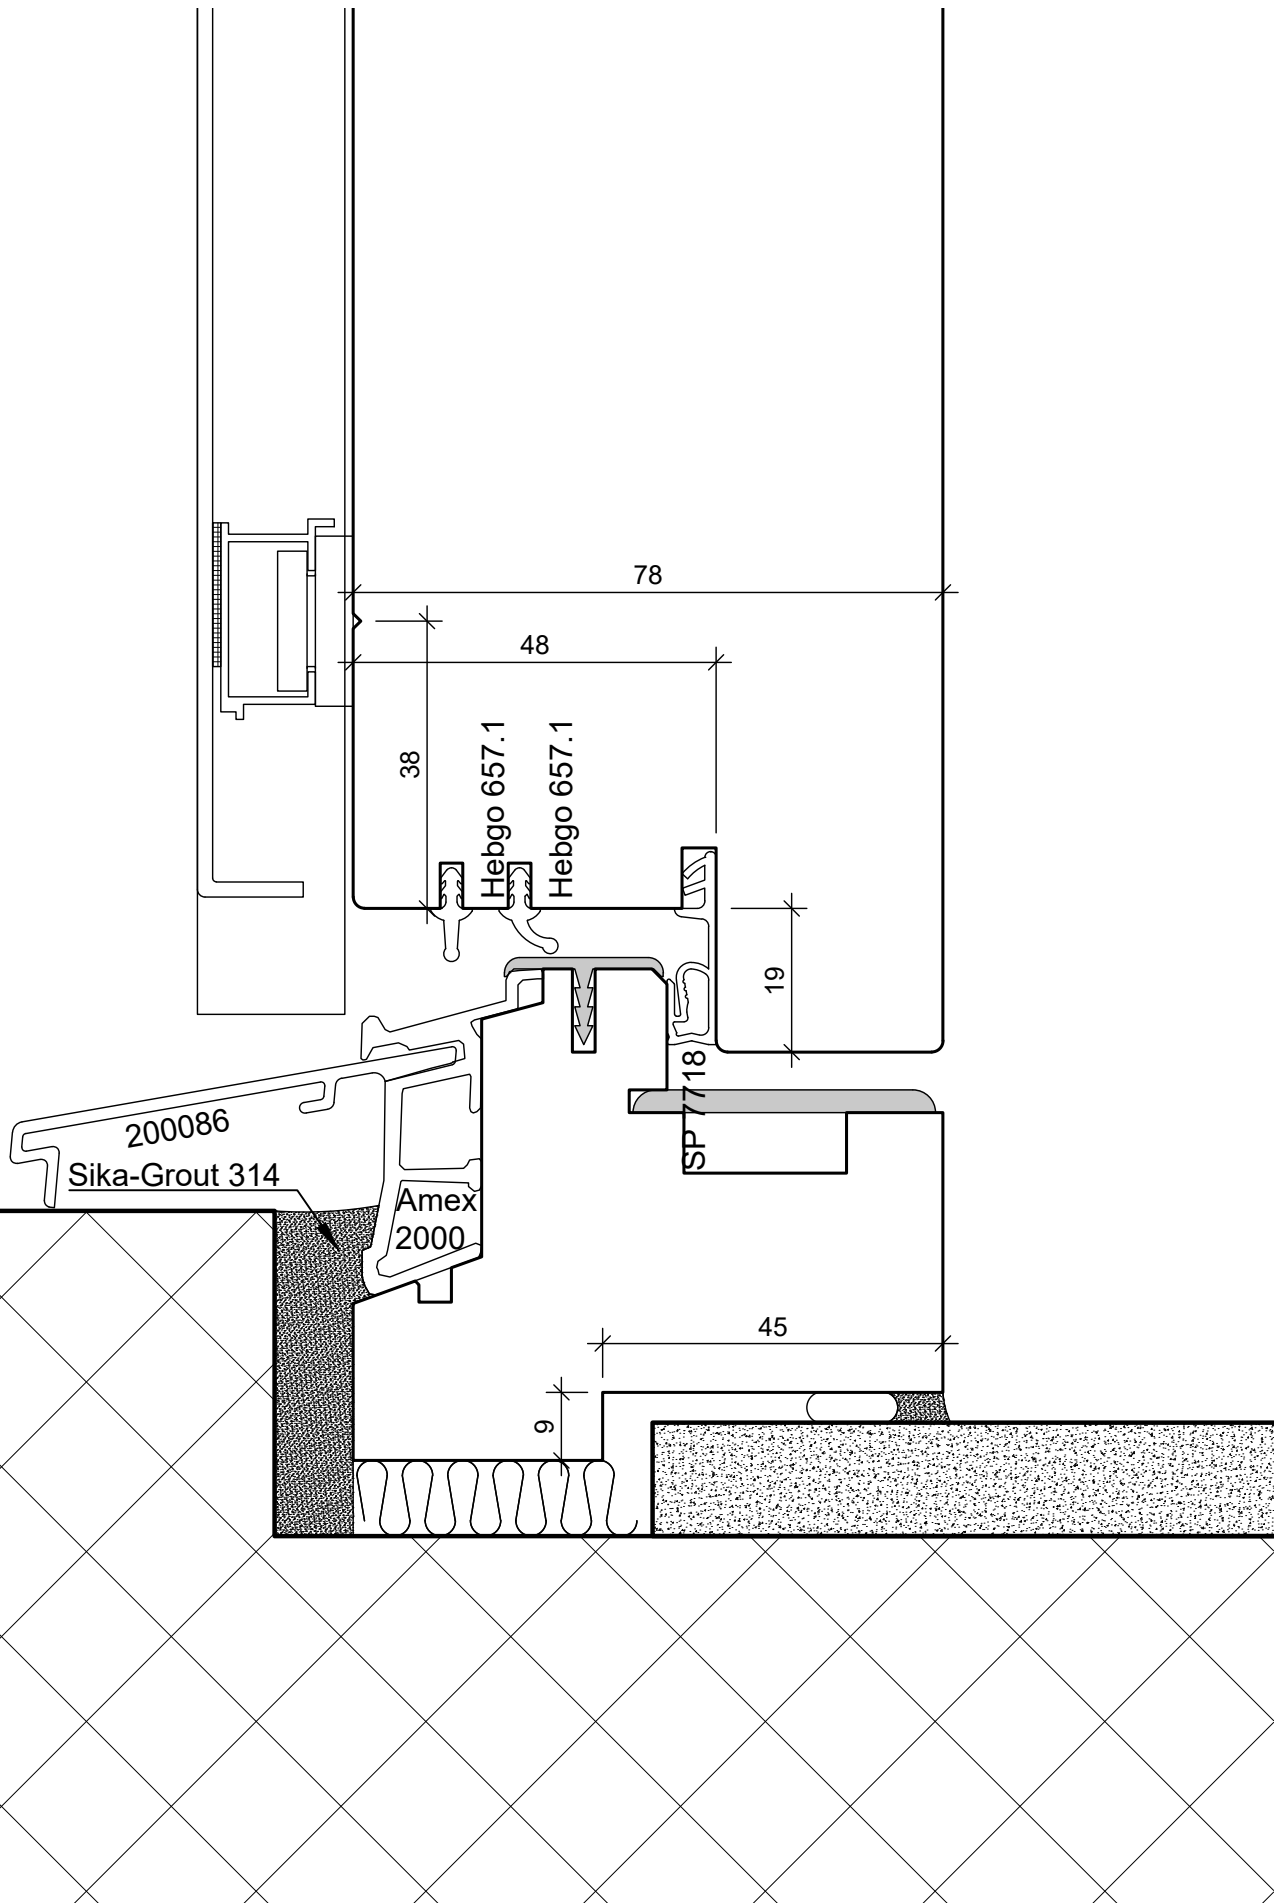

BS Fenster- und Türenbau AG
 Rigistrasse 11 6210 Sursee
 Fon / Fax 041 925 11 50 / 51
 www.bs-fensterbau.ch

Umbau

HT-HM_78

Holz-Metall

Plan: U4

Datum: 24.06.2016

Rev.:

Pos.:

Mst.: 1:1

Gez.: StF