


BS Fenster- und Türenbau AG Rigistrasse 11 6210 Sursee Fon / Fax 041 925 11 50 / 51 www.bs-fensterbau.ch	Umbau Band Tectus 540 3D		Datum: 24.06.2016 Rev.: Pos.:	Mst.: 1:1 Gez.: StF
	HT-HM_88 Holz-Metall	Plan: L2		

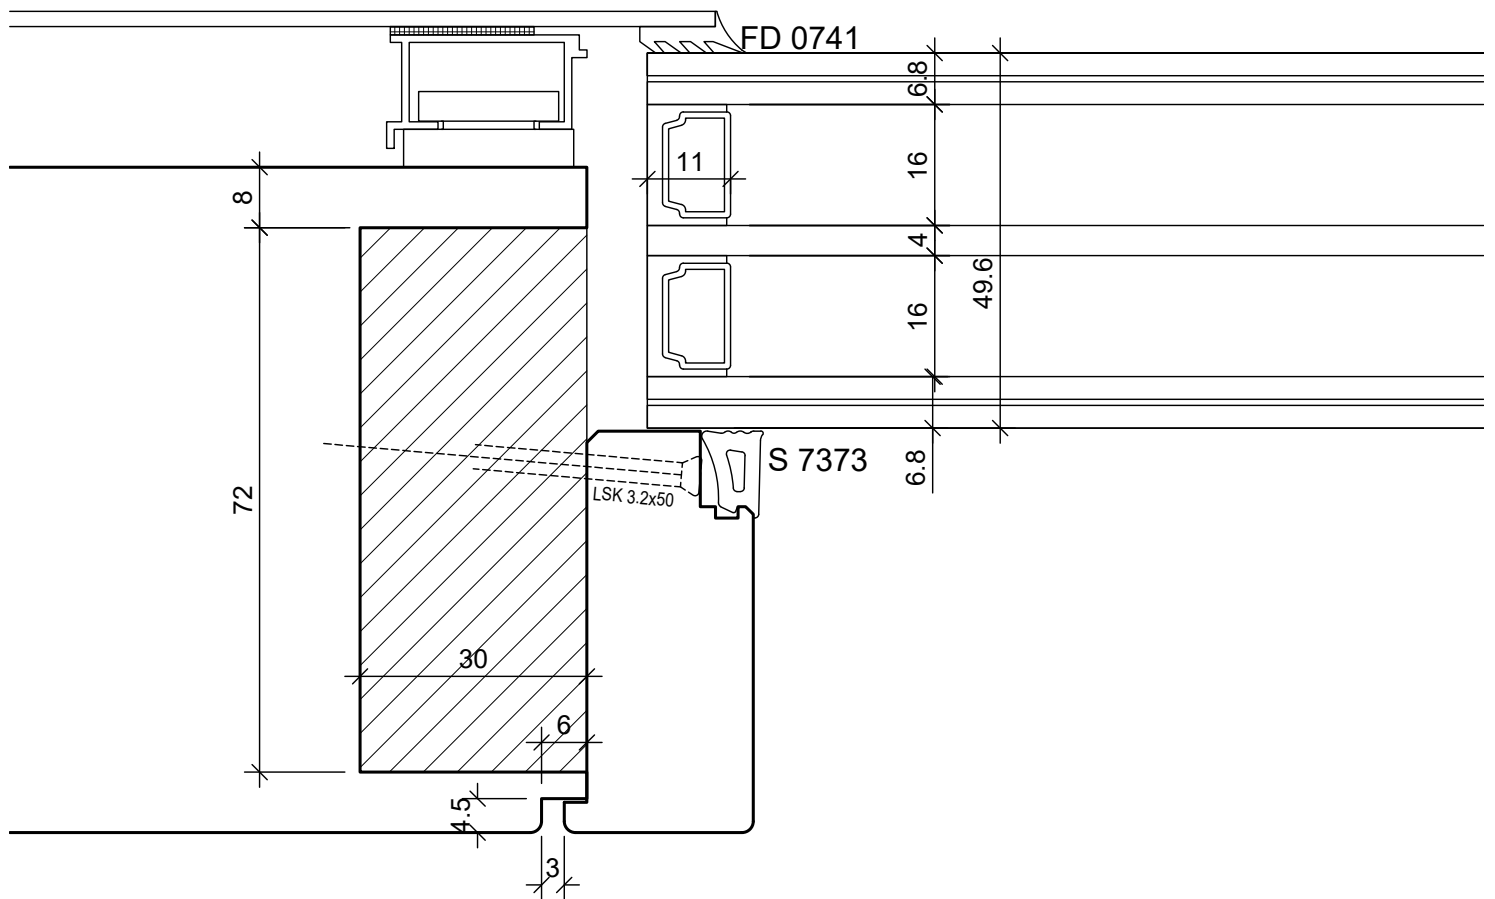

BS Fenster- und Türenbau AG
 Rigistrasse 11 6210 Sursee
 Fon / Fax 041 925 11 50 / 51
 www.bs-fensterbau.ch

Glasseiste flächenbündig

©

HT-HM_88


Datum: 24.06.2016
 Rev.:

Mst.: 1:1
 Gez.: StF

Holz-Metall

Plan: L4b

Pos.:

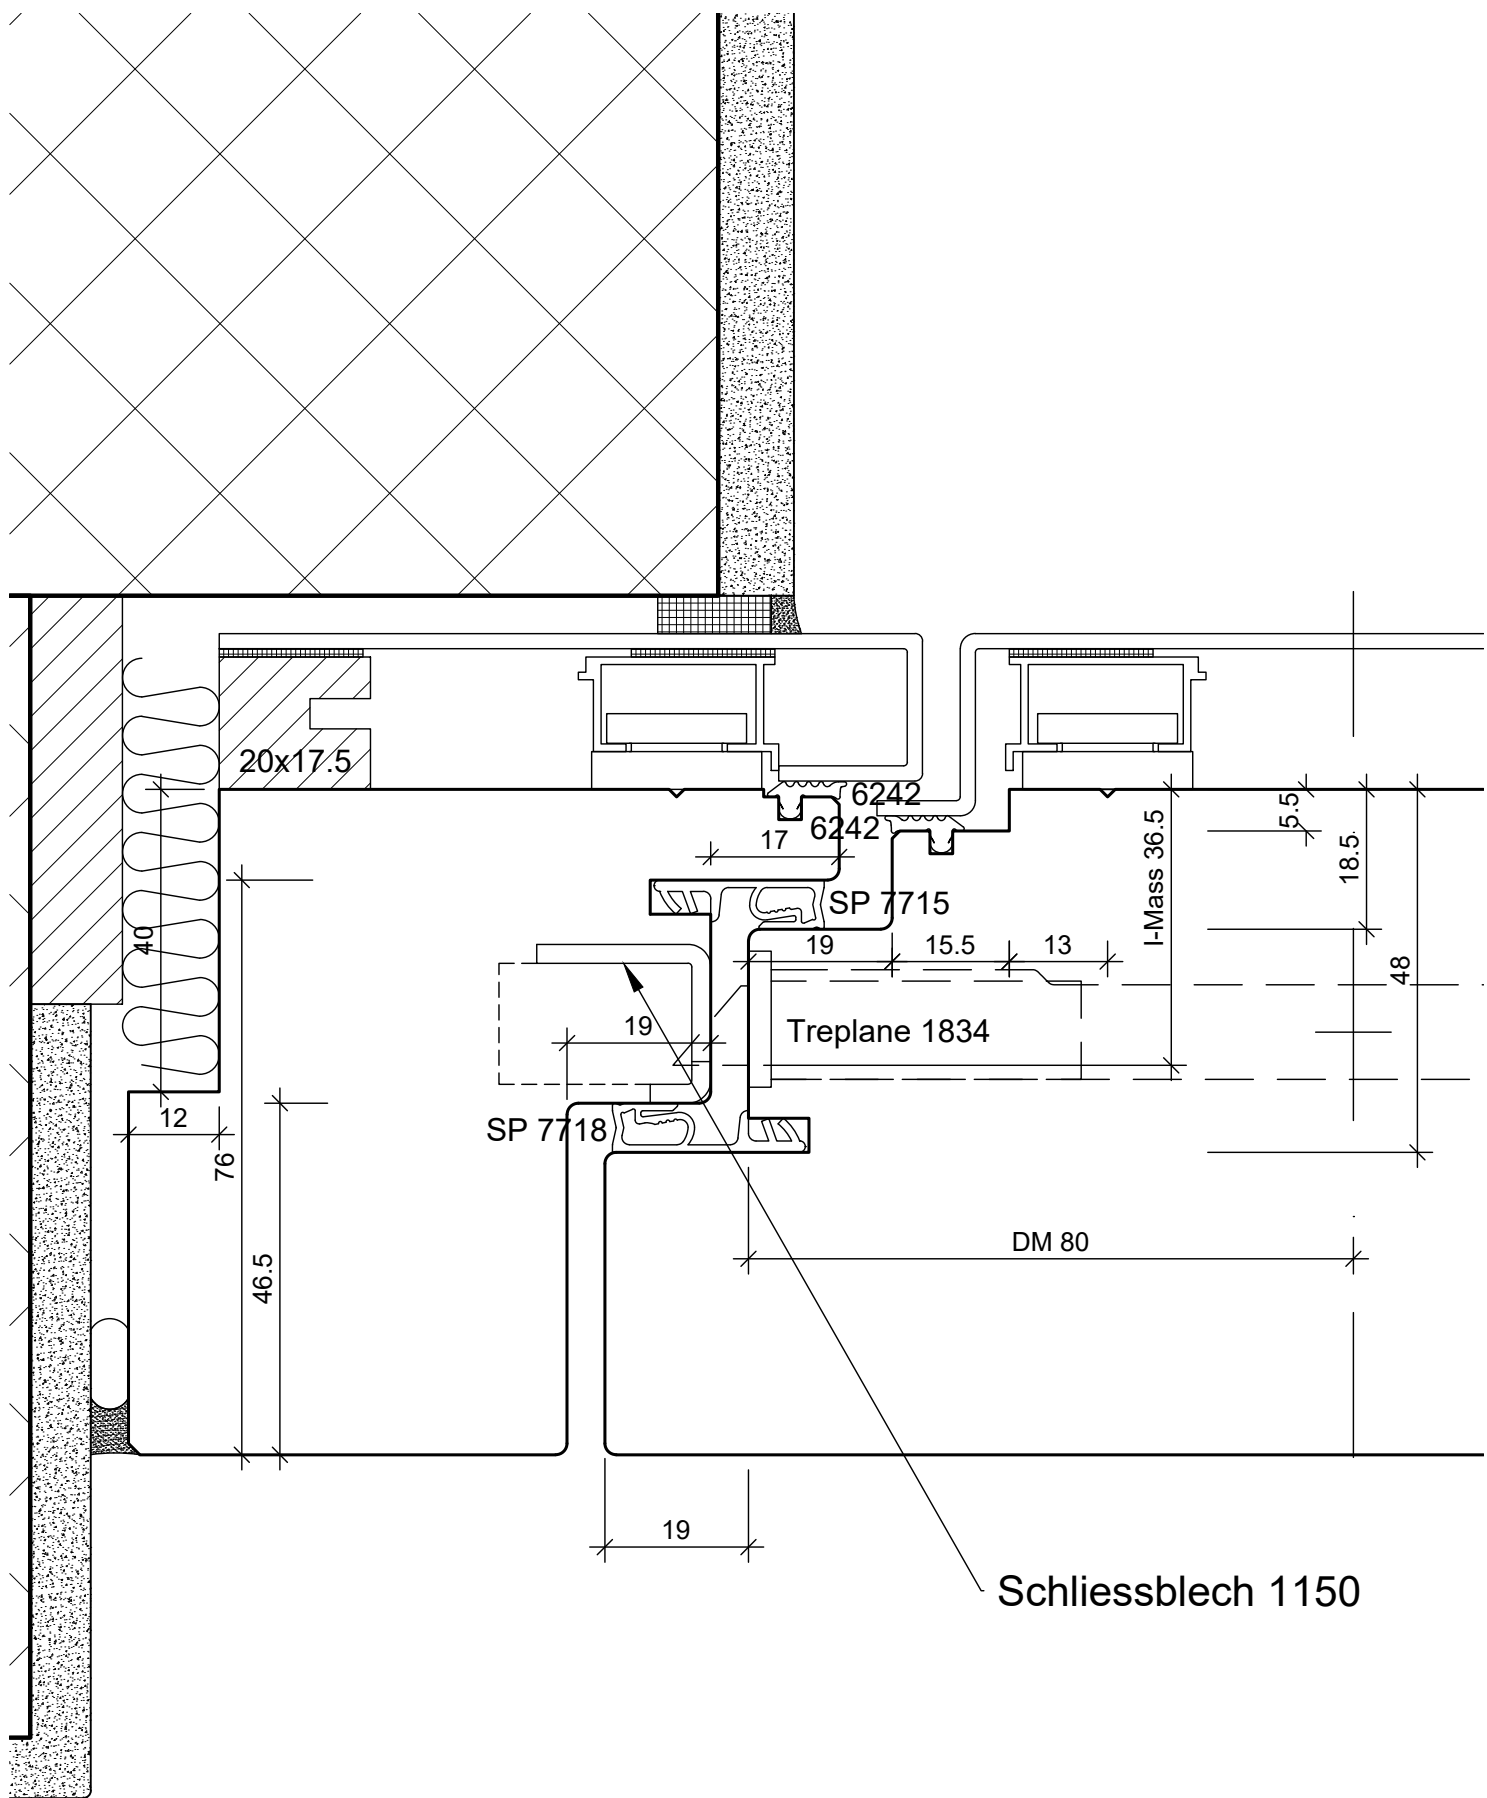

BS Fenster- und Türenbau AG
 Rigistrasse 11 6210 Sursee
 Fon / Fax 041 925 11 50 / 51
 www.bs-fensterbau.ch

Umbau Treplane 1834

©

HT-HM_88

Datum: 24.06.2016
 Rev.:


Mst.: 1:1
 Gez.: StF

Holz-Metall

Plan: L8

Pos.:

Schliessblech 1150

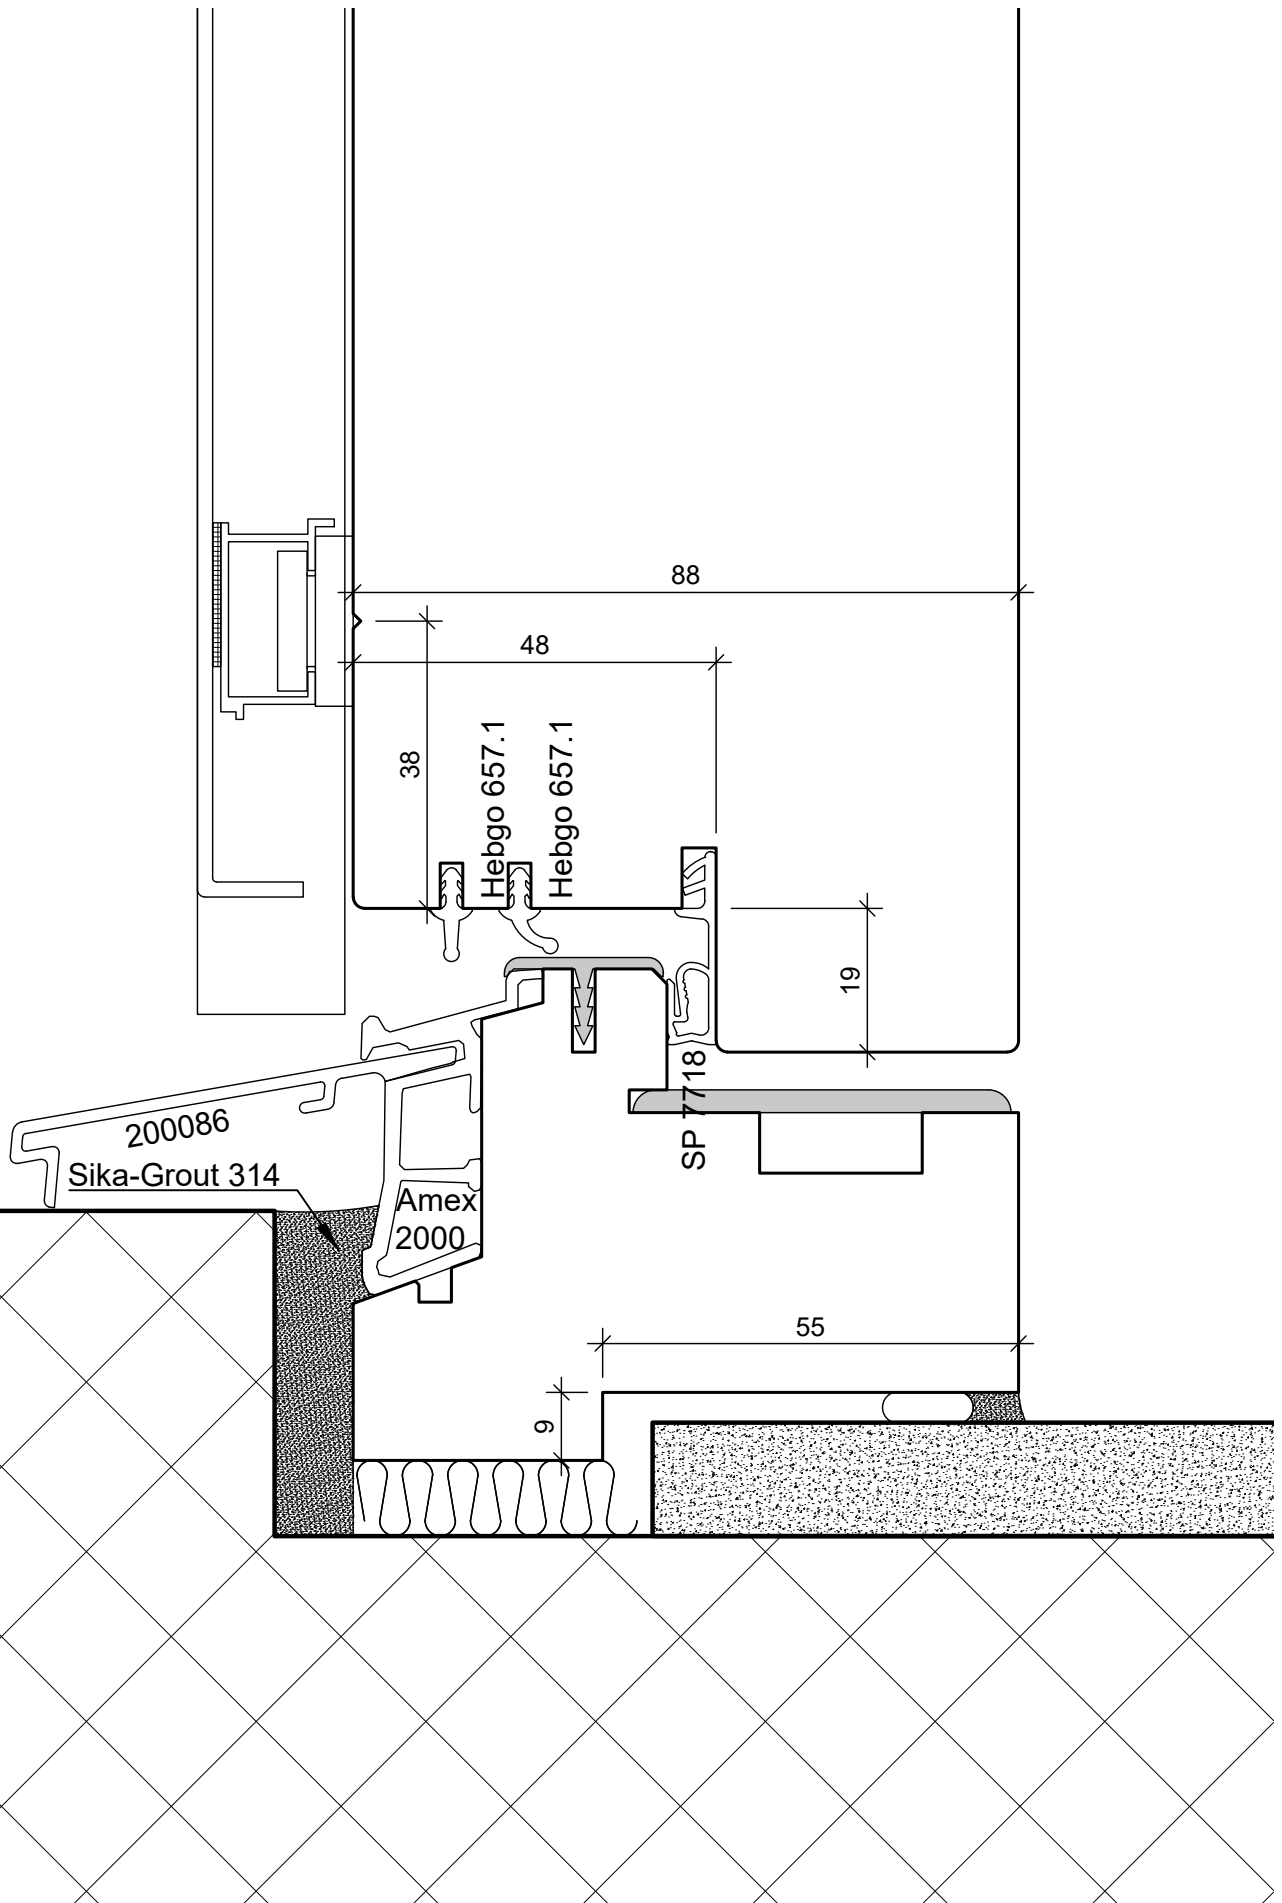

BS Fenster- und Türenbau AG
 Rigistrasse 11 6210 Sursee
 Fon / Fax 041 925 11 50 / 51
 www.bs-fensterbau.ch

Umbau

HT-HM_88

Holz-Metall

Plan: U4

Datum: 24.06.2016

Rev.:

Pos.:

Mst.: 1:1

Gez.: StF