


BS Fenster- und Türenbau AG Rigistrasse 11 6210 Sursee Fon / Fax 041 925 11 50 / 51 www.bs-fensterbau.ch	Glaseiste flächenbündig		Datum: 24.06.2016 Mst.: 1:1 Rev.: Gez.: StF	
	HT-HM_68		Pos.:	
	Holz-Metall	Plan: SR4		

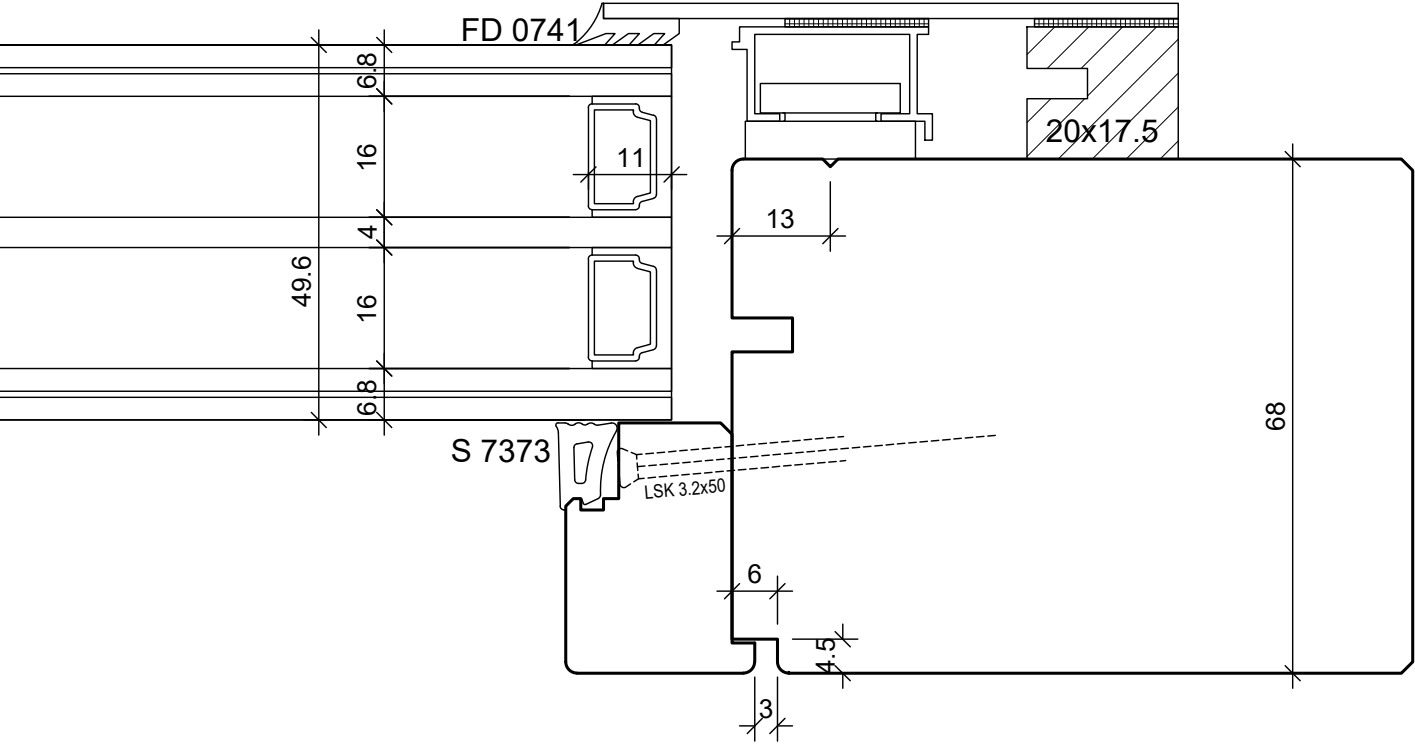

BS Fenster- und Türenbau AG
 Rigistrasse 11 6210 Sursee
 Fon / Fax 041 925 11 50 / 51
 www.bs-fensterbau.ch

Glaseiste flächenbündig ©

HT-HM_68

Datum: 24.06.2016

Mst.: 1:1

Holz-Metall

Plan: SR4a

Rev.:
 Gez.: StF
 Pos.: