




BS Fenster- und Türenbau AG		Umbau Band BAKA Protect 4010		©
Rigistrasse 11 6210 Sursee		HT-HM_68		Datum: 24.06.2016 Mst.: 1:1
Fon / Fax 041 925 11 50 / 51		Holz-Metall		Rev.: Gez.: StF
www.bs-fensterbau.ch		Plan: L2		Pos.:

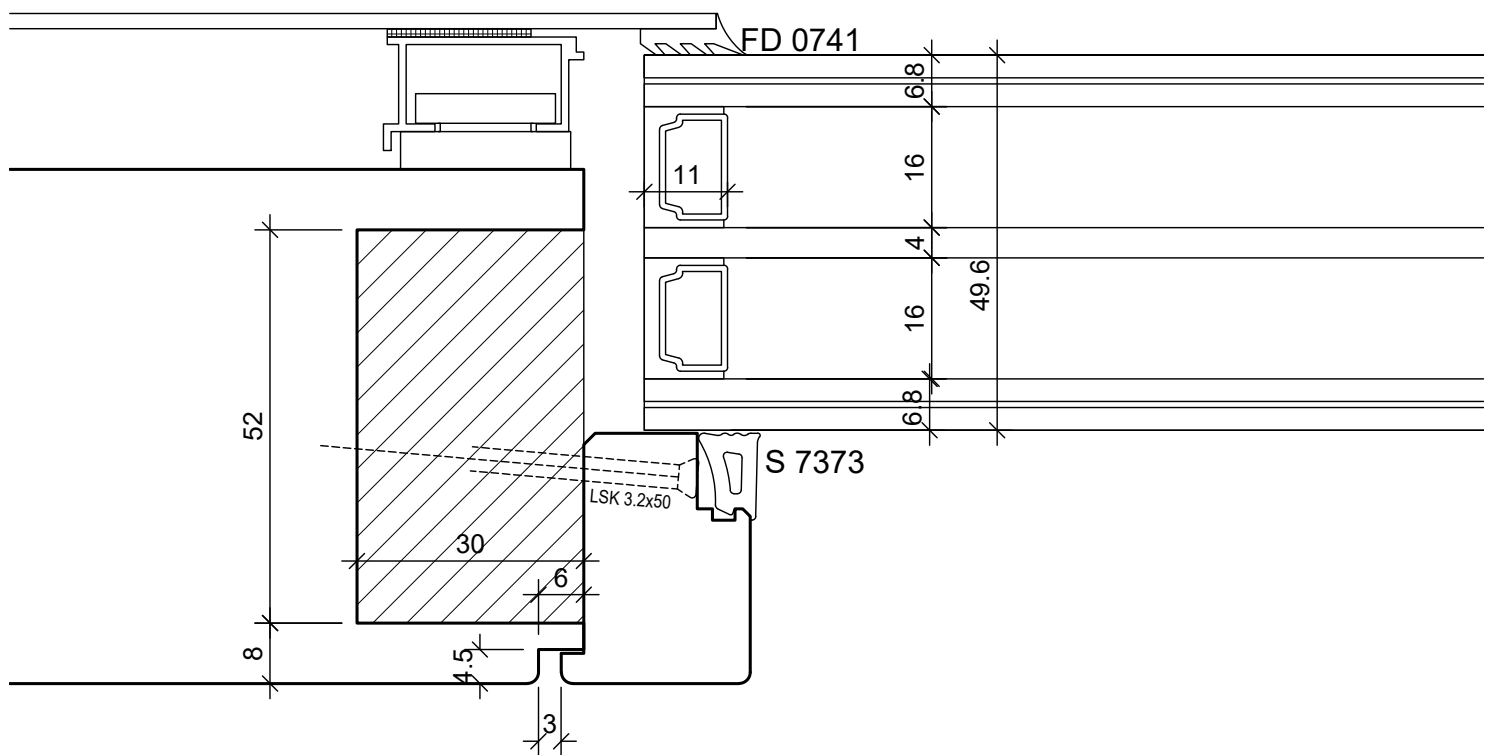

BS Fenster- und Türenbau AG Rigistrasse 11 6210 Sursee Fon / Fax 041 925 11 50 / 51 www.bs-fensterbau.ch	Glisleiste flächenbündig ©	
	HT-HM_68	Datum: 24.06.2016 Mst.: 1:1 Rev.: Gez.: StF
	Holz-Metall	Plan: L4d Pos.:

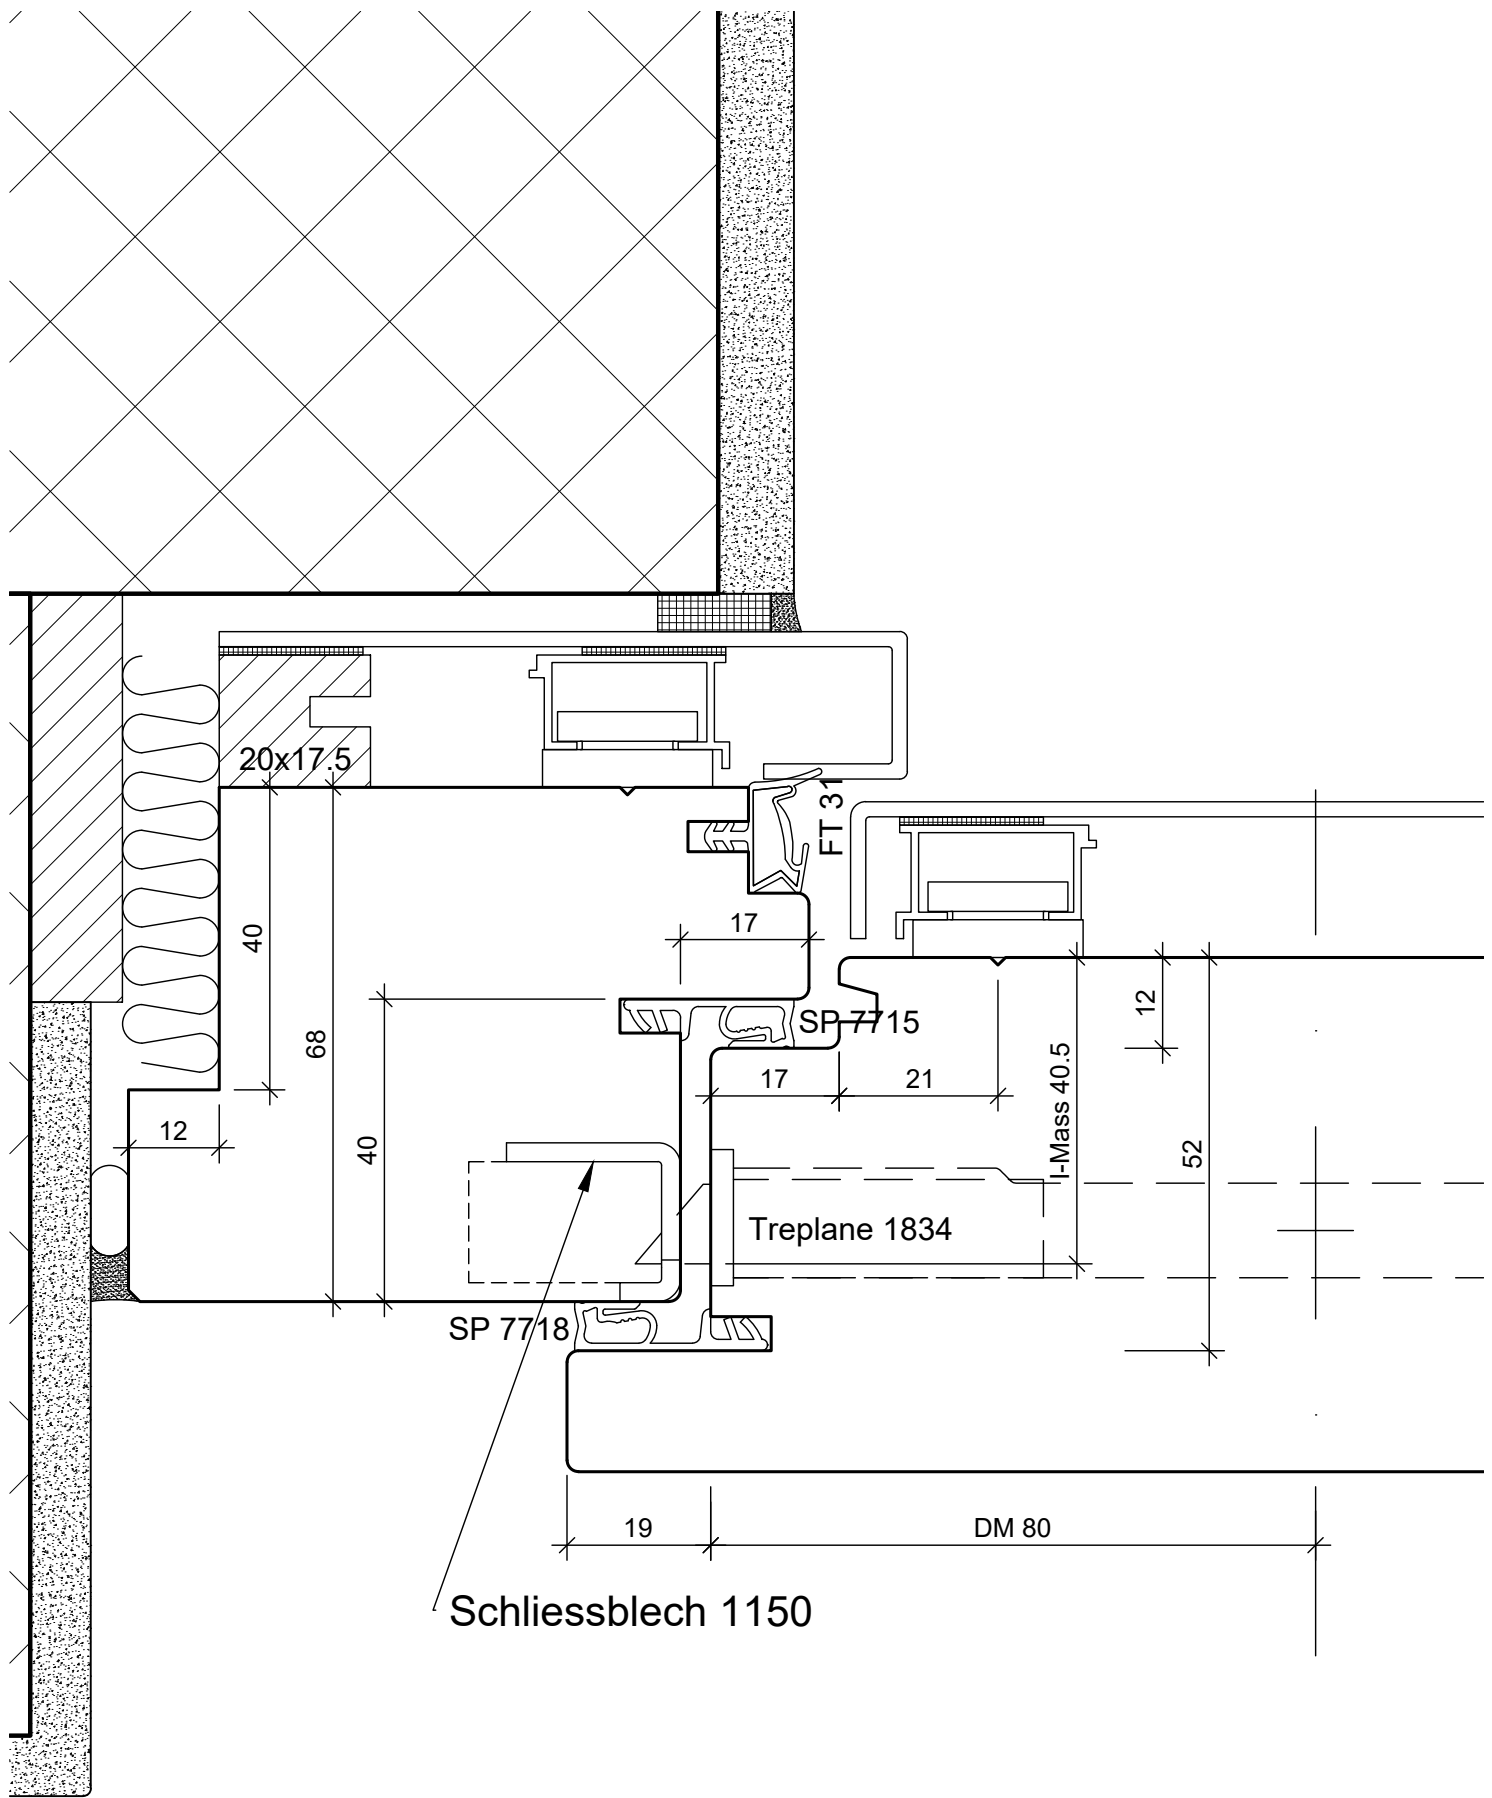


BS Fenster- und Türenbau AG		Umbau Treplane 1834		©
Rigistrasse 11 6210 Sursee		HT-HM_68		Datum: 24.06.2016
Fon / Fax 041 925 11 50 / 51		Holz-Metall		Mst.: 1:1
www.bs-fensterbau.ch		Plan: L8		Rev.: StF
				Pos.:

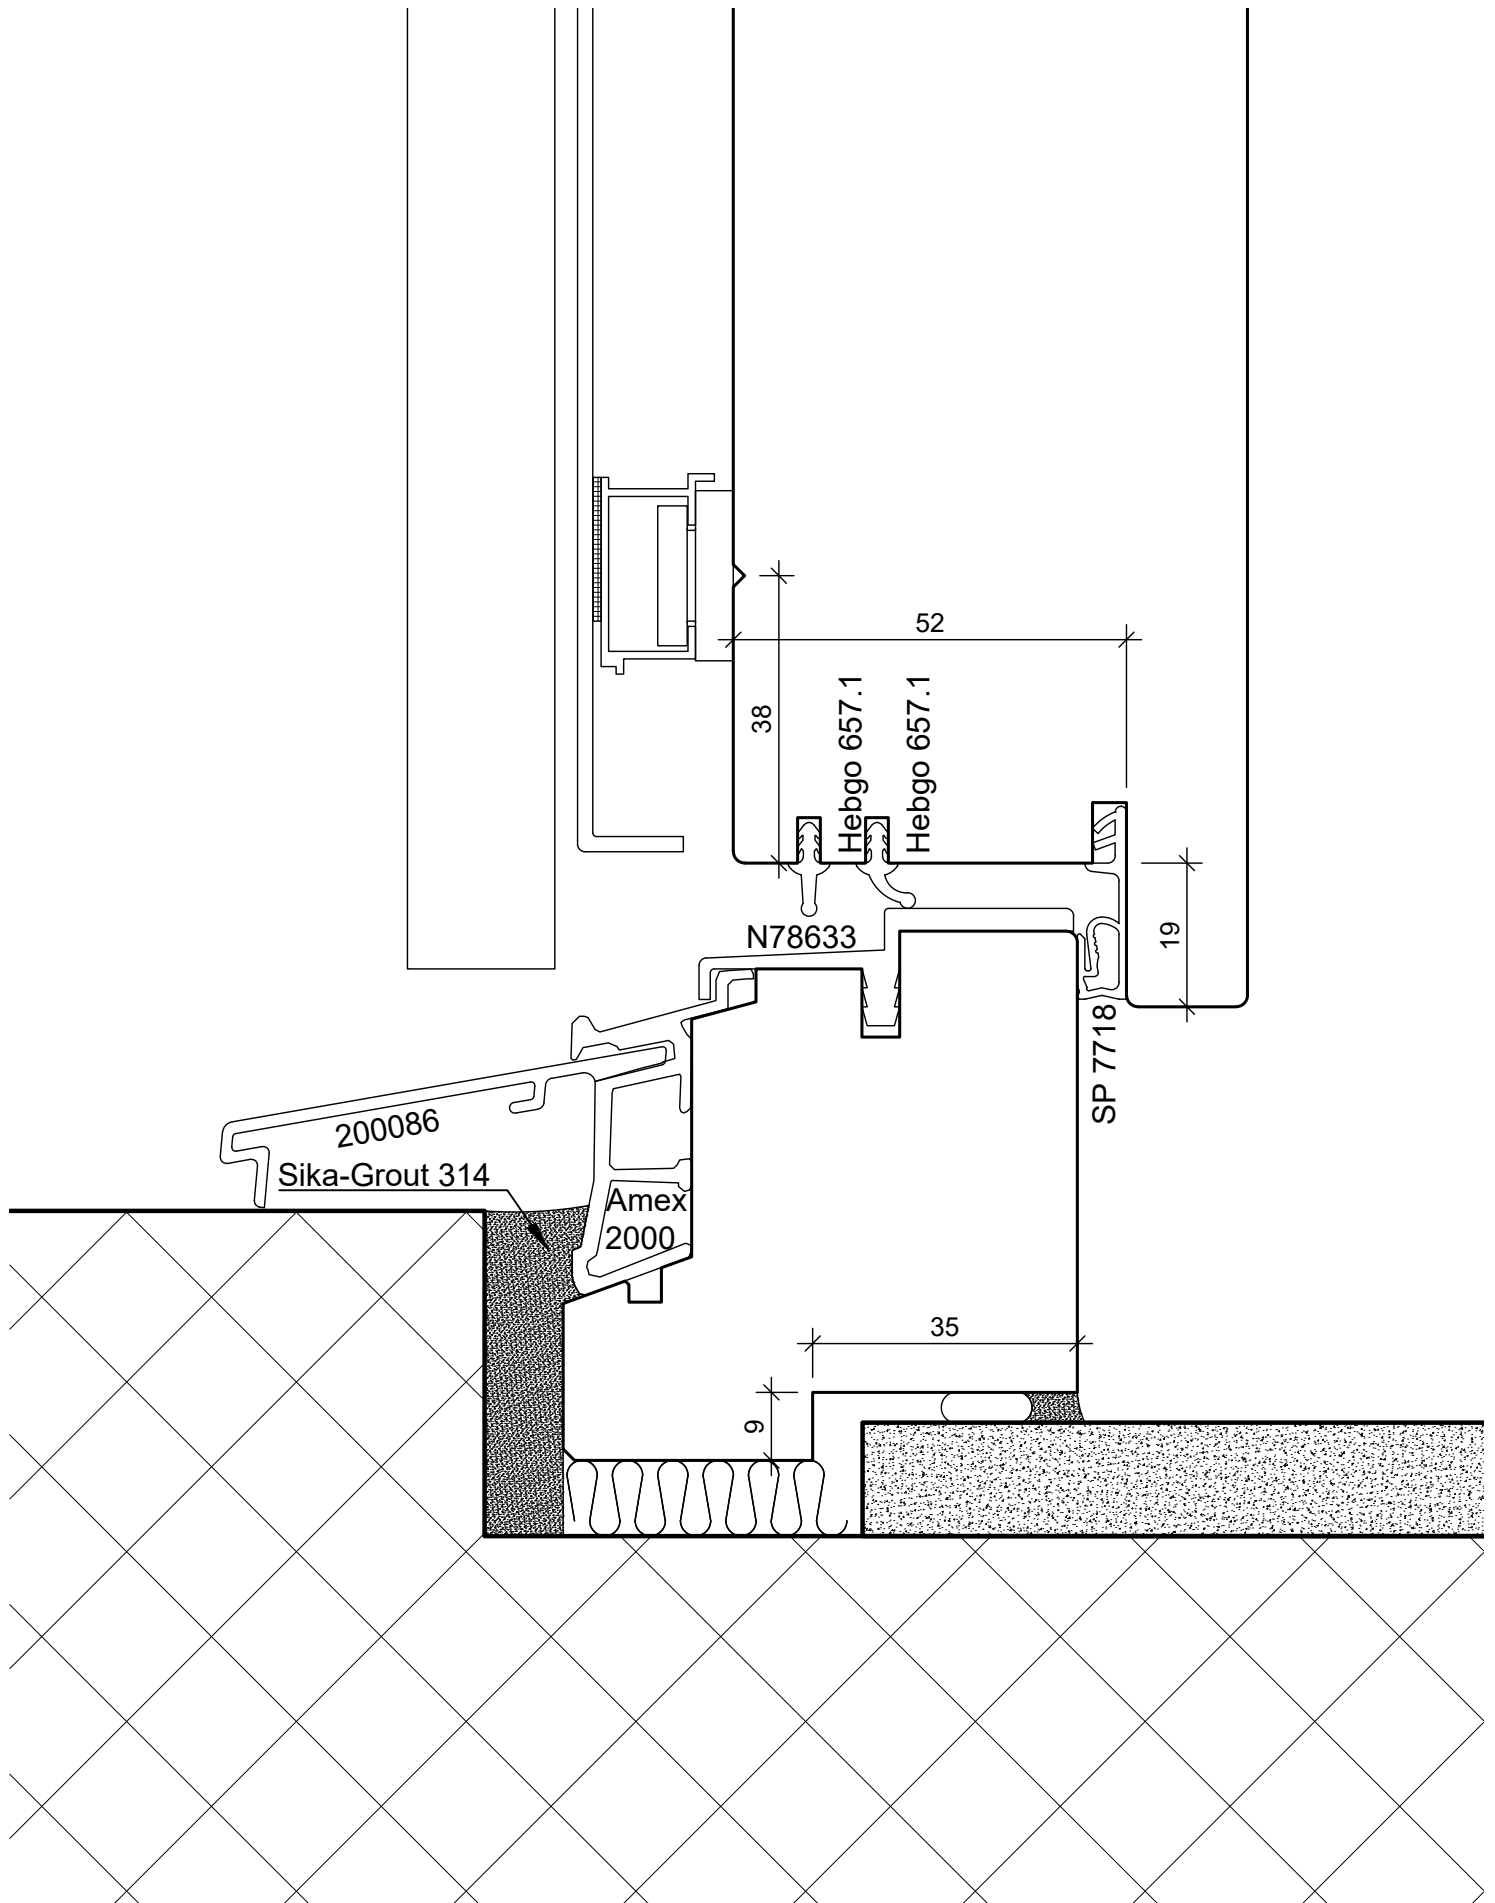

BS Fenster- und Türenbau AG		Umbau		©
Rigistrasse 11 6210 Sursee		HT-HM_68		Datum: 24.06.2016
Fon / Fax 041 925 11 50 / 51		Holz-Metall		Mst.: 1:1
www.bs-fensterbau.ch		Plan: U4		Rev.: StF
				Pos.:

ohne
Seitenteil

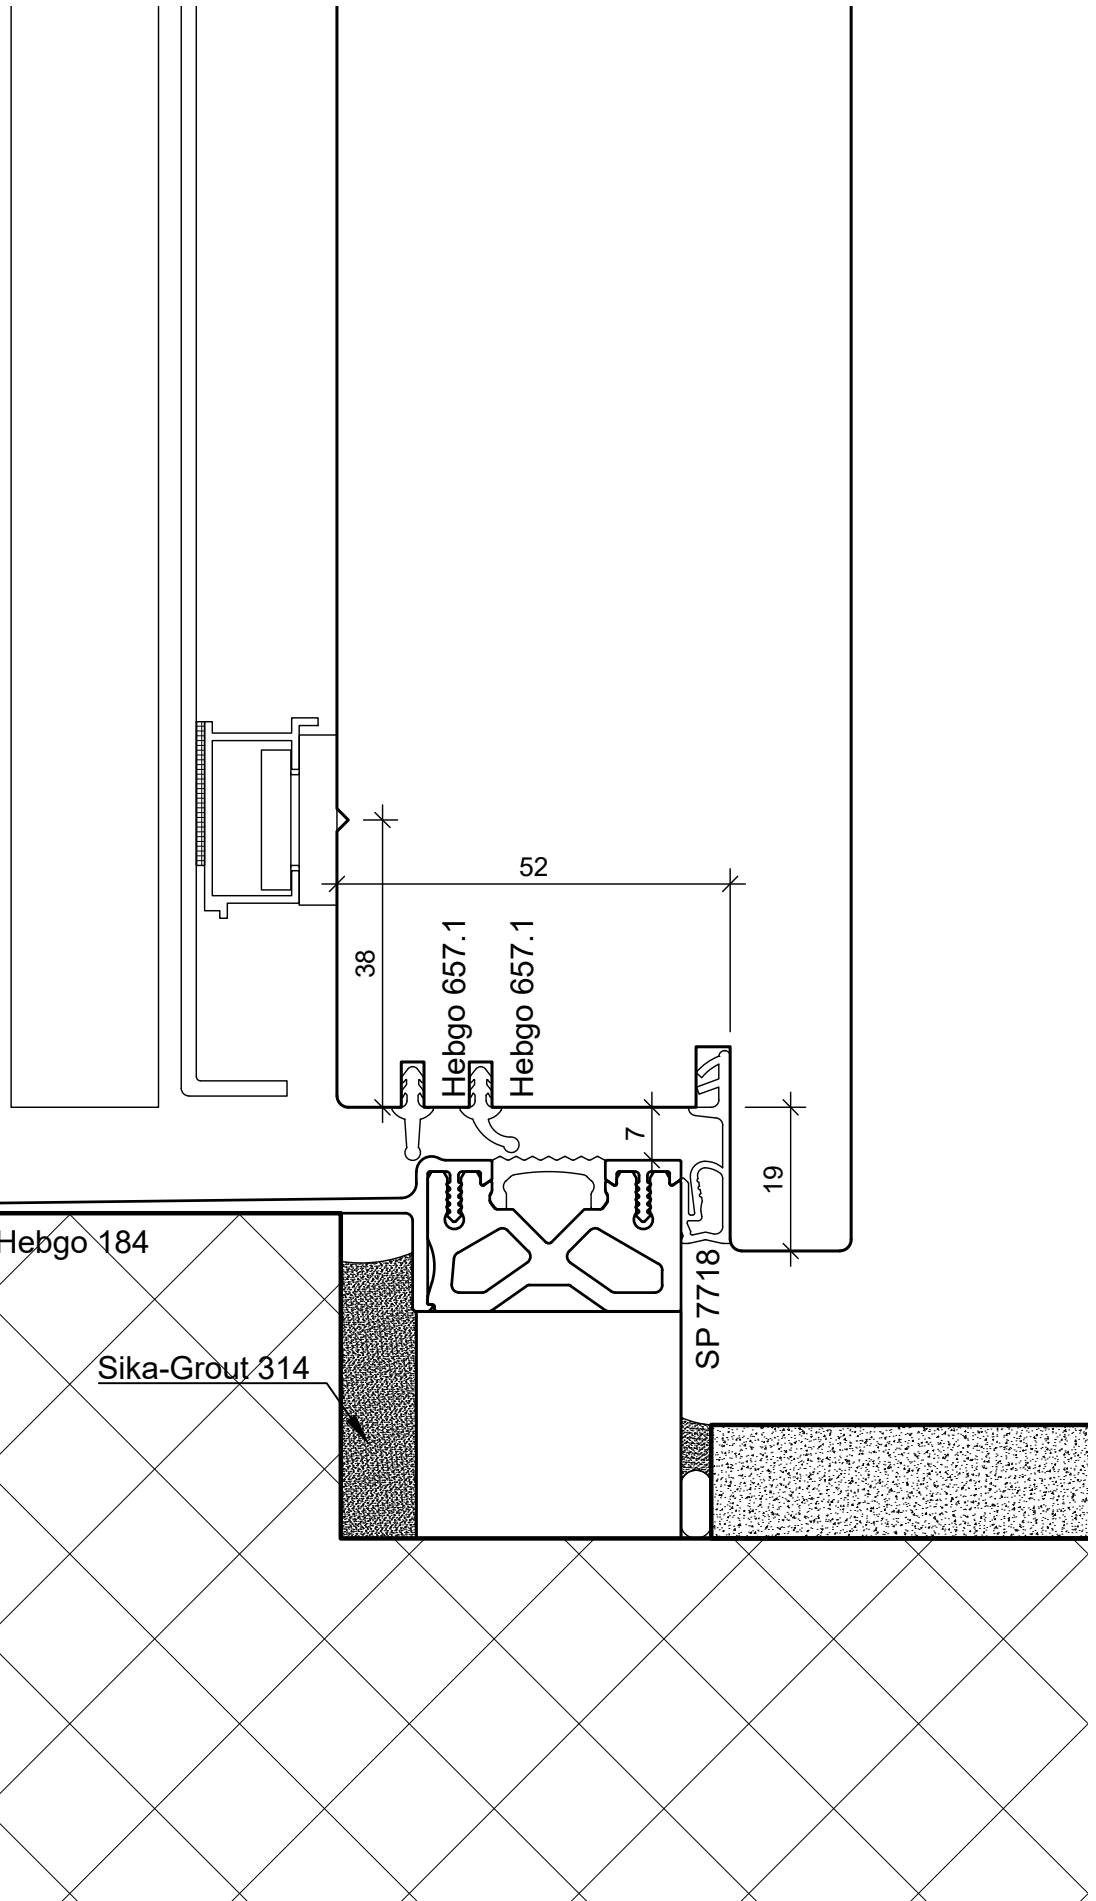

BS Fenster- und Türenbau AG		Umbau Hebgo 184		©
Rigistrasse 11 6210 Sursee		HT-HM_68		Datum: 24.06.2016 Mst.: 1:1
Fon / Fax 041 925 11 50 / 51		Holz-Metall		Rev.: Gez.: StF
www.bs-fensterbau.ch		Plan: U5		Pos.: