


BS Fenster- und Türenbau AG		Glisleiste flächenbündig		©
Rigistrasse 11 6210 Sursee		HT-HM_68_NA		Datum: 24.06.2016
Fon / Fax 041 925 11 50 / 51		Holz-Metall		Mst.: 1:1
www.bs-fensterbau.ch		Plan: GR4		Gez.: StF
		Pos.:		

# Einlass-Hebelkantenriegel MSL 1808

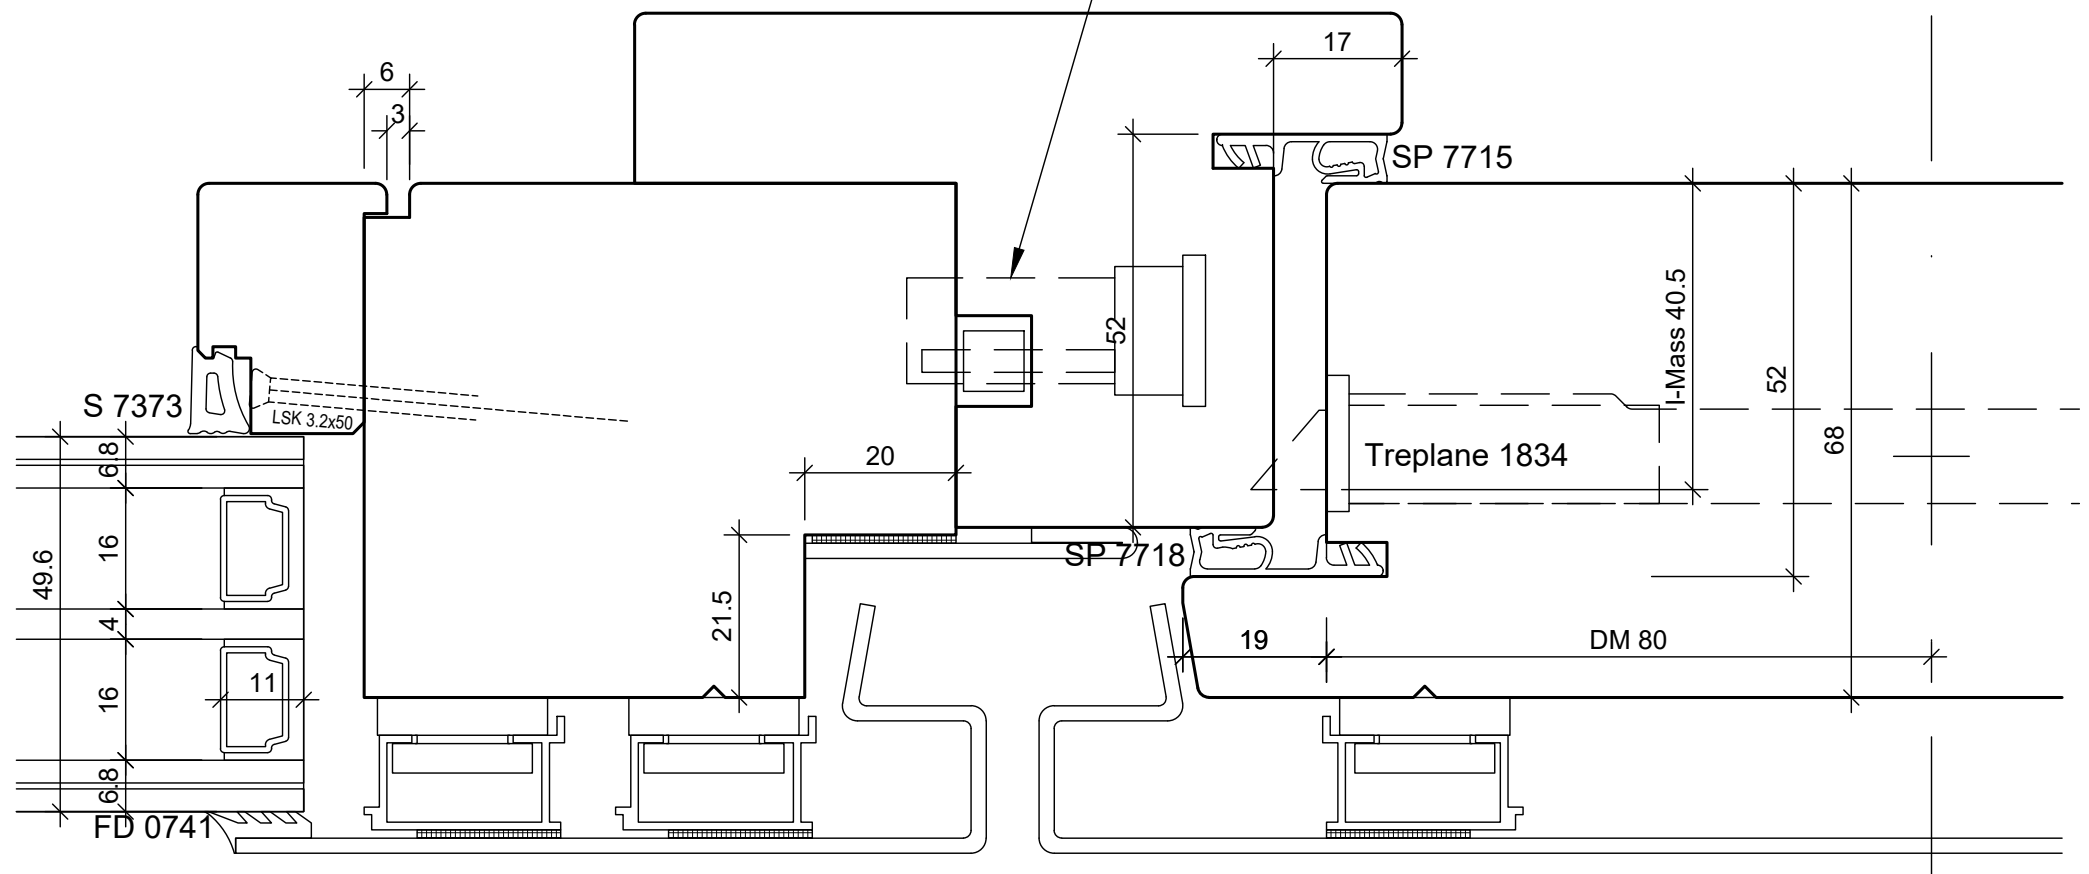

BS Fenster- und Türenbau AG Rigistrasse 11 6210 Sursee Fon / Fax 041 925 11 50 / 51 www.bs-fensterbau.ch	<b>Glaseiste flächenbündig</b>		Datum: 24.06.2016		Mst.: 1:1
	HT-HM_68_NA		Rev.:	Gez.: StF	
	Holz-Metall	Plan: GR4a	Pos.:		