


BS Fenster- und Türenbau AG Rigistrasse 11 6210 Sursee Fon / Fax 041 925 11 50 / 51 www.bs-fensterbau.ch	Glaseleiste flächenbündig		Datum: 24.06.2016 Mst.: 1:1 Rev.: Gez.: StF	
	HT-HM_68_NA		Pos.:	
	Holz-Metall	Plan: SR4		

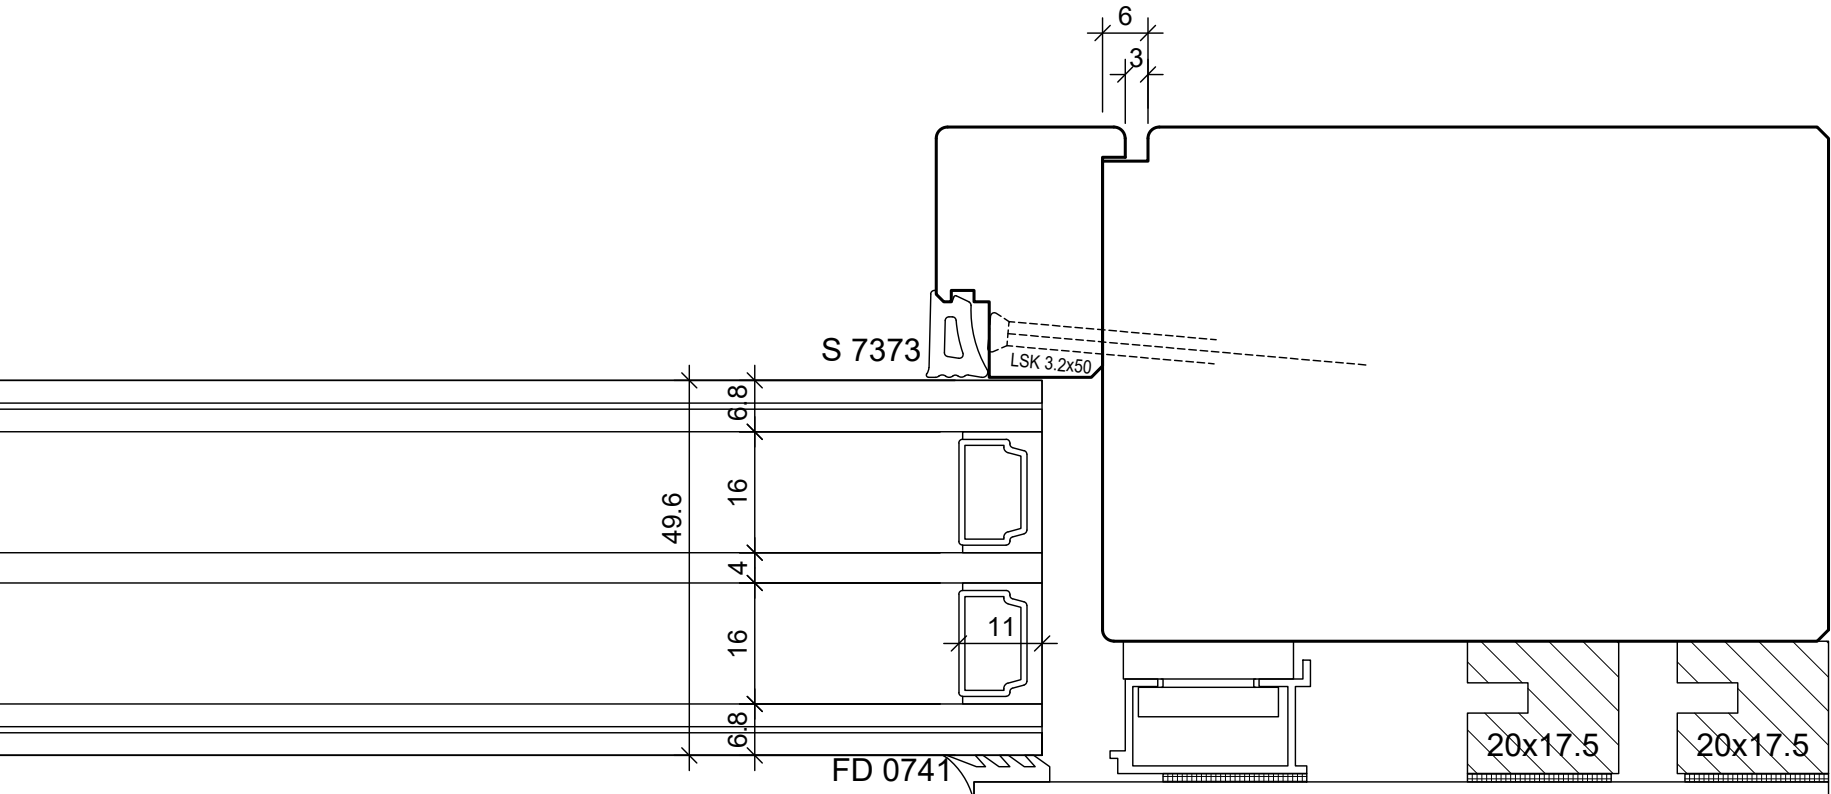

BS Fenster- und Türenbau AG Rigistrasse 11 6210 Sursee Fon / Fax 041 925 11 50 / 51 www.bs-fensterbau.ch	Glasleiste flächenbündig ©	
	HT-HM_68_NA	Datum: 24.06.2016 Mst.: 1:1 Rev.: Gez.: StF
	Holz-Metall Plan: SR4a	Pos.: