



BS Fenster- und Türenbau AG Rigistrasse 11 6210 Sursee Fon / Fax 041 925 11 50 / 51 www.bs-fensterbau.ch	<b>Bandsicherung Heusser RC3</b>		Datum: 24.06.2016 Rev.: Pos.:	Mst.: 1:1 Gez.: StF
	HT-HM_68_NA			
	Holz-Metall	Plan: L3		

Schliessleiste MSL  
BV-24421 VariFlex

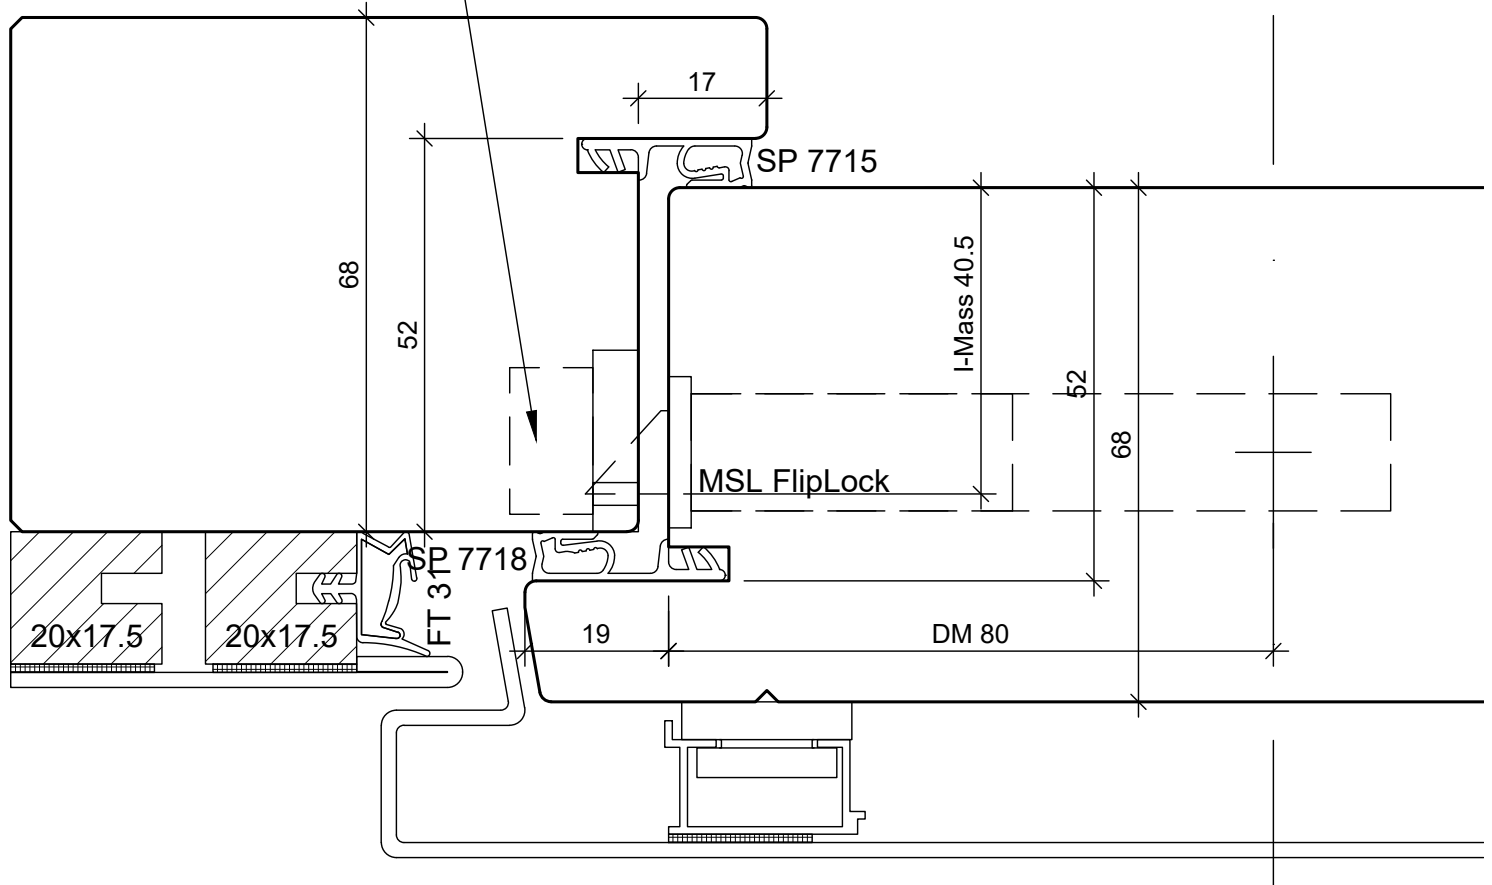

BS Fenster- und Türenbau AG Rigistrasse 11 6210 Sursee Fon / Fax 041 925 11 50 / 51 www.bs-fensterbau.ch	<b>MSL FlipLock</b> <span style="float: right;">©</span>	
	HT-HM_68_NA	Datum: 24.06.2016      Mst.: 1:1 Rev.:                              Gez.: StF
	Holz-Metall      Plan: L9	Pos.:

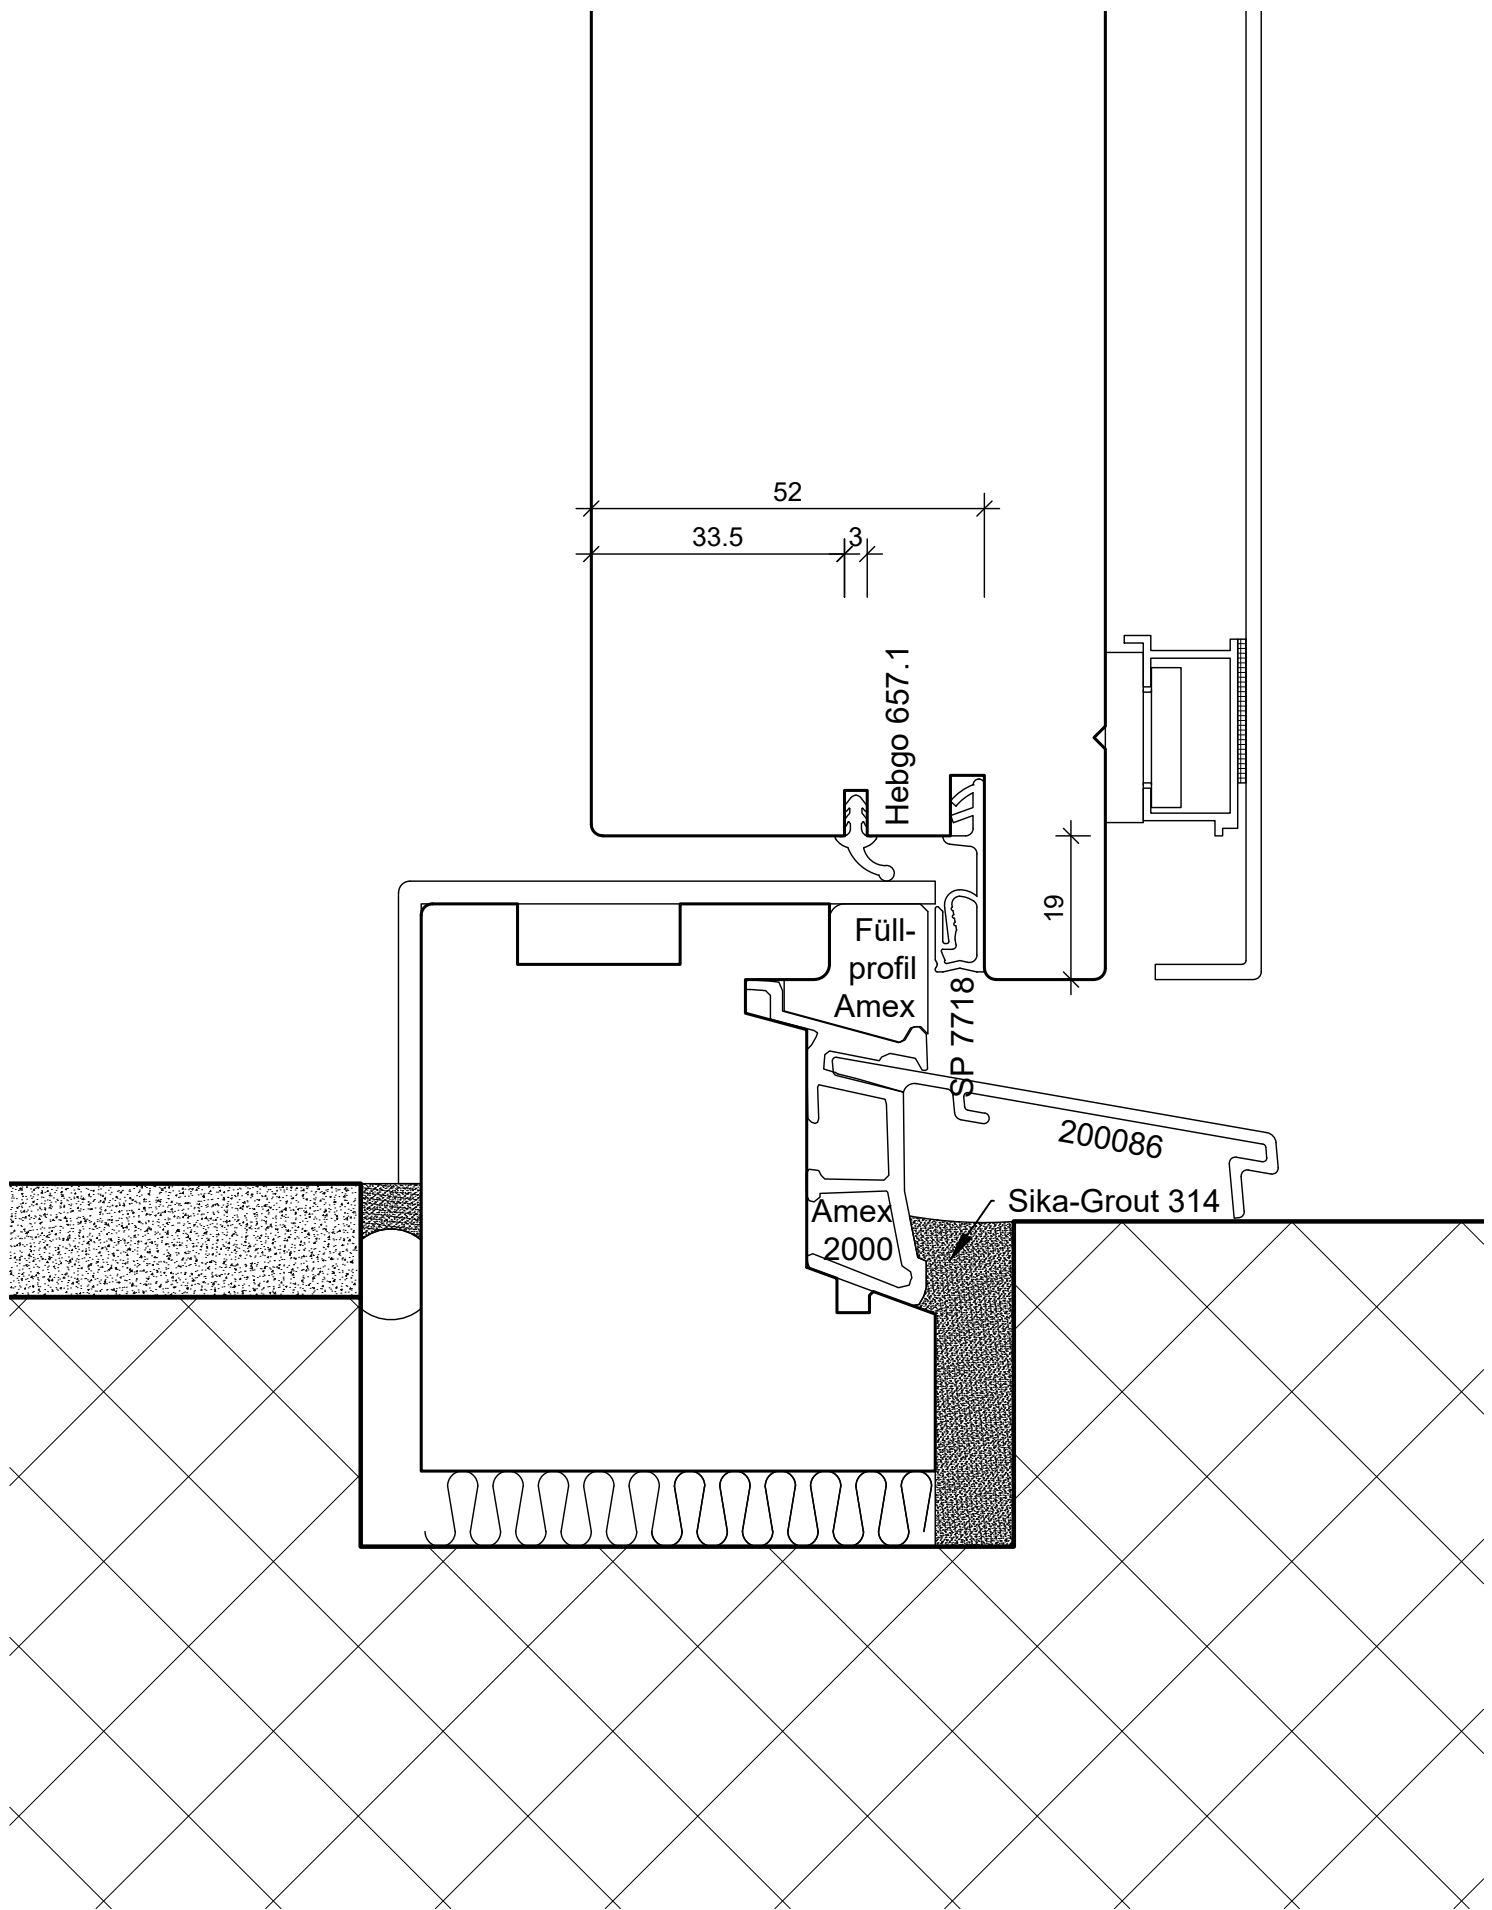

BS Fenster- und Türenbau AG		Umbau		©
Rigistrasse 11 6210 Sursee		HT-HM_68_NA		Datum: 24.06.2016
Fon / Fax 041 925 11 50 / 51		Holz-Metall		Mst.: 1:1
www.bs-fensterbau.ch		Plan: U4		Rev.: Gez.: StF
				Pos.: