


BS Fenster- und Türenbau AG Rigistrasse 11 6210 Sursee Fon / Fax 041 925 11 50 / 51 www.bs-fensterbau.ch	Glaseiste flächenbündig		©	
	HT-HM_78		Datum: 24.06.2016 Rev.:	Mst.: 1:1 Gez.: StF
	Holz-Metall	Plan: SR2	Pos.:	

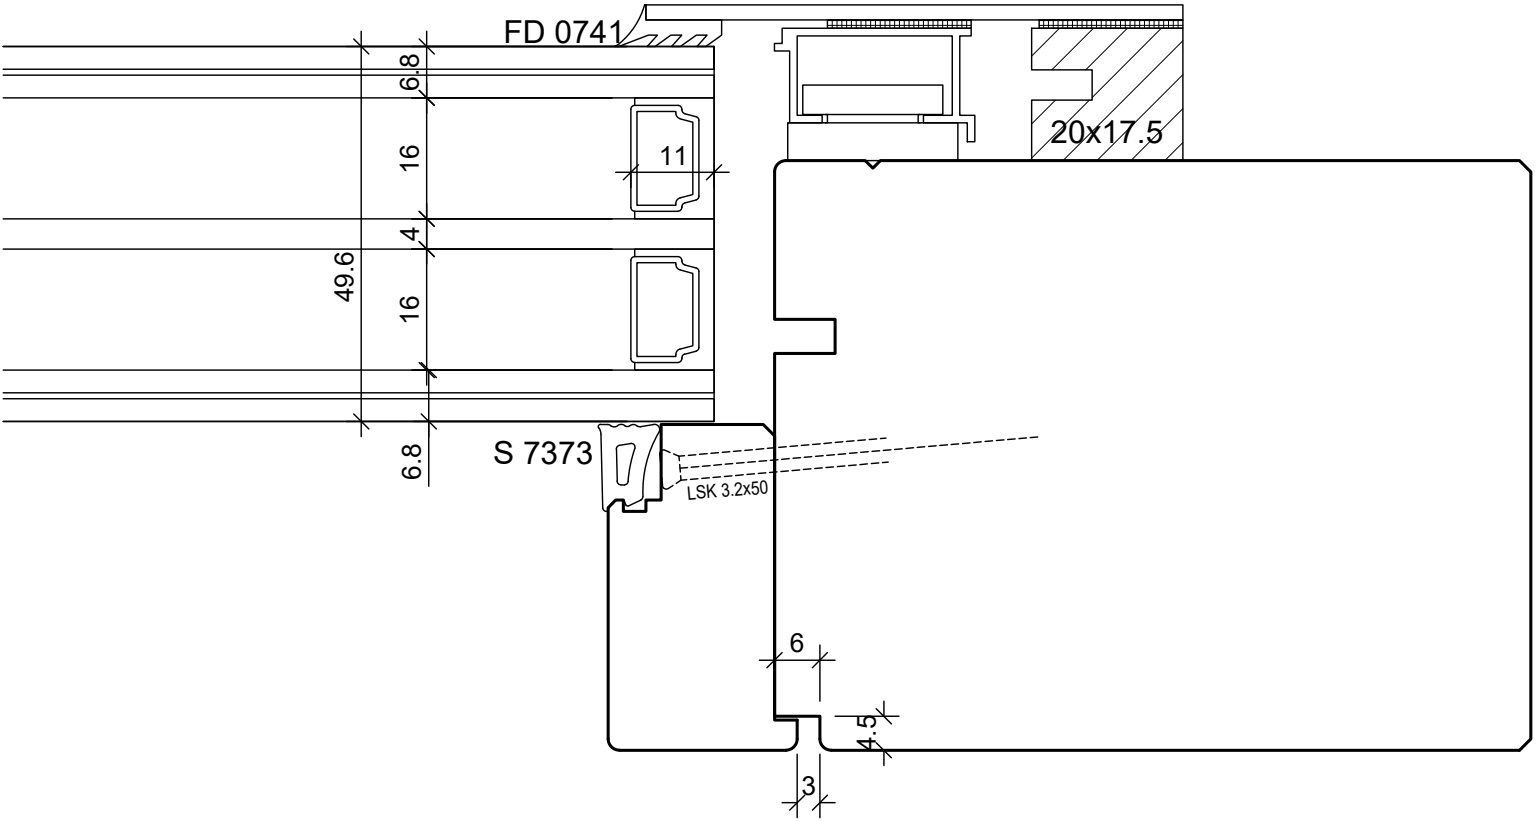

BS Fenster- und Türenbau AG
 Rigistrasse 11 6210 Sursee
 Fon / Fax 041 925 11 50 / 51
 www.bs-fensterbau.ch

Glaseleiste flächenbündig ©

HT-HM_78

Datum: 24.06.2016

Mst.: 1:1

Holz-Metall

Plan: SR2a

Rev.:
 Gez.: StF
 Pos.: