



Einlass-Hebelkantenriegel MSL 1808

Schliessblech 1150

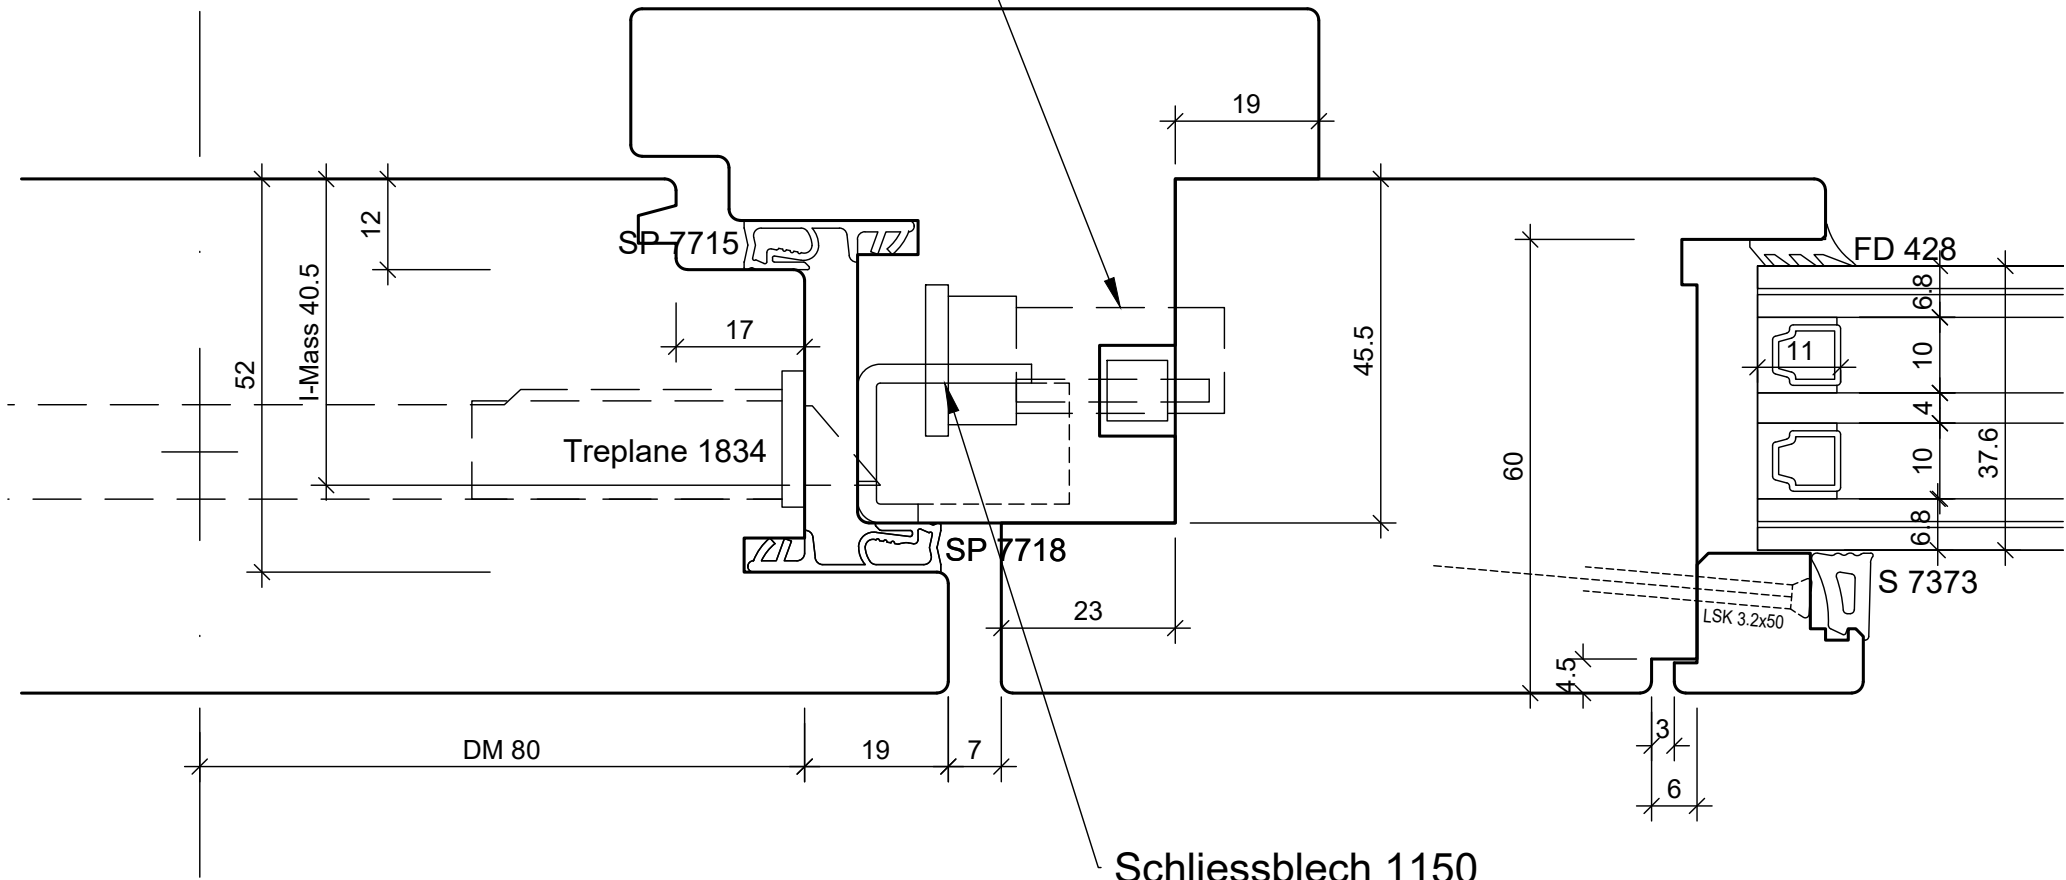

BS Fenster- und Türenbau AG Rigistrasse 11 6210 Sursee Fon / Fax 041 925 11 50 / 51 www.bs-fensterbau.ch	Glasleiste flächenbündig ©			
	HT_68		Datum: 24.06.2016	Mst.: 1:1
	Holz	Plan: GL4	Rev.:	Gez.: StF
		Pos.:		

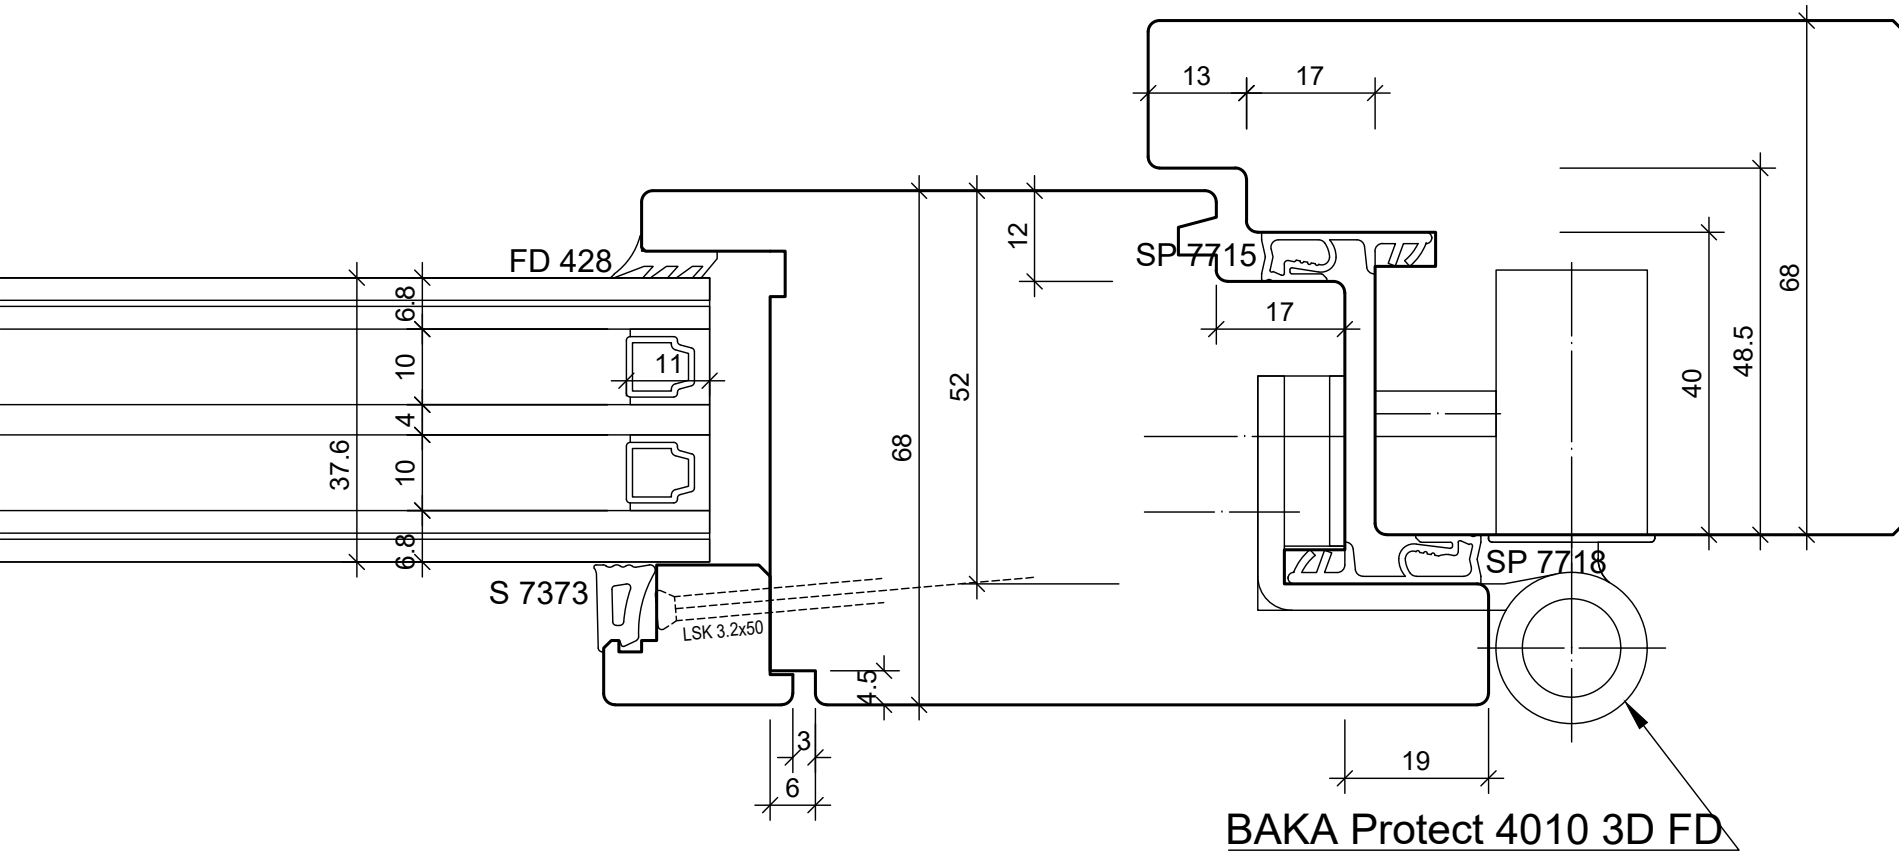

BAKA Protect 4010 3D FD

BS Fenster- und Türenbau AG Rigistrasse 11 6210 Sursee Fon / Fax 041 925 11 50 / 51 www.bs-fensterbau.ch		Glasleiste flächenbündig ©	
HT_68		Datum: 24.06.2016	Mst.: 1:1
Holz		Rev.:	Gez.: StF
Plan: GL4a		Pos.:	