




| | | | |
|---|-------------------------------------|----------------------------|------------------------|
| BS Fenster- und Türenbau AG Rigistrasse 11 6210 Sursee Fon / Fax 041 925 11 50 / 51 www.bs-fensterbau.ch | Umbau Band BAKA Protect 4010 | | © |
| | HT_68 | Datum: 24.06.2016 Rev.: | Mst.: 1:1 Gez.: StF |
| | Holz | Plan: L2 | Pos.: |

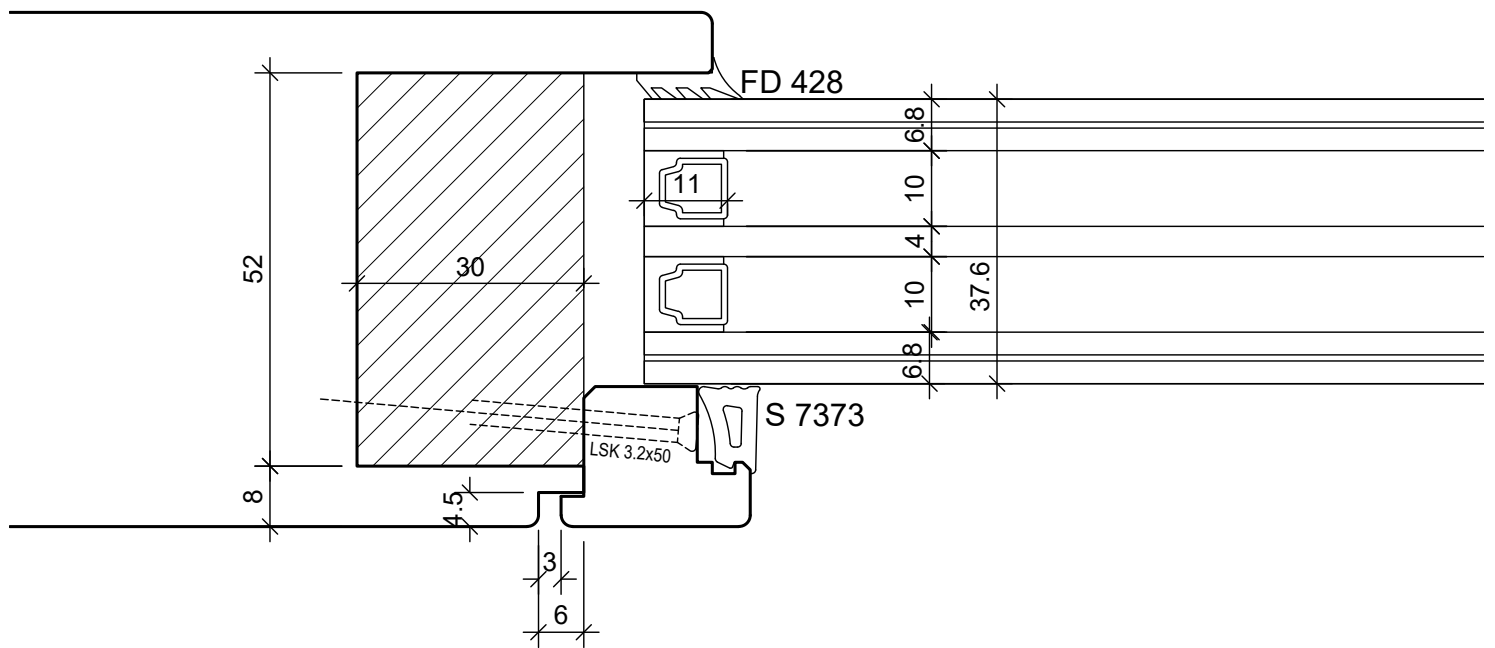

| | | | | |
|---|---------------------------------|-----------|-------------------------------------|------------------------|
| BS Fenster- und Türenbau AG Rigistrasse 11 6210 Sursee Fon / Fax 041 925 11 50 / 51 www.bs-fensterbau.ch | Glisleiste flächenbündig | | Datum: 24.06.2016 Rev.: Pos.: | Mst.: 1:1 Gez.: StF |
| | HT_68 | | | |
| | Holz | Plan: L4d | | |

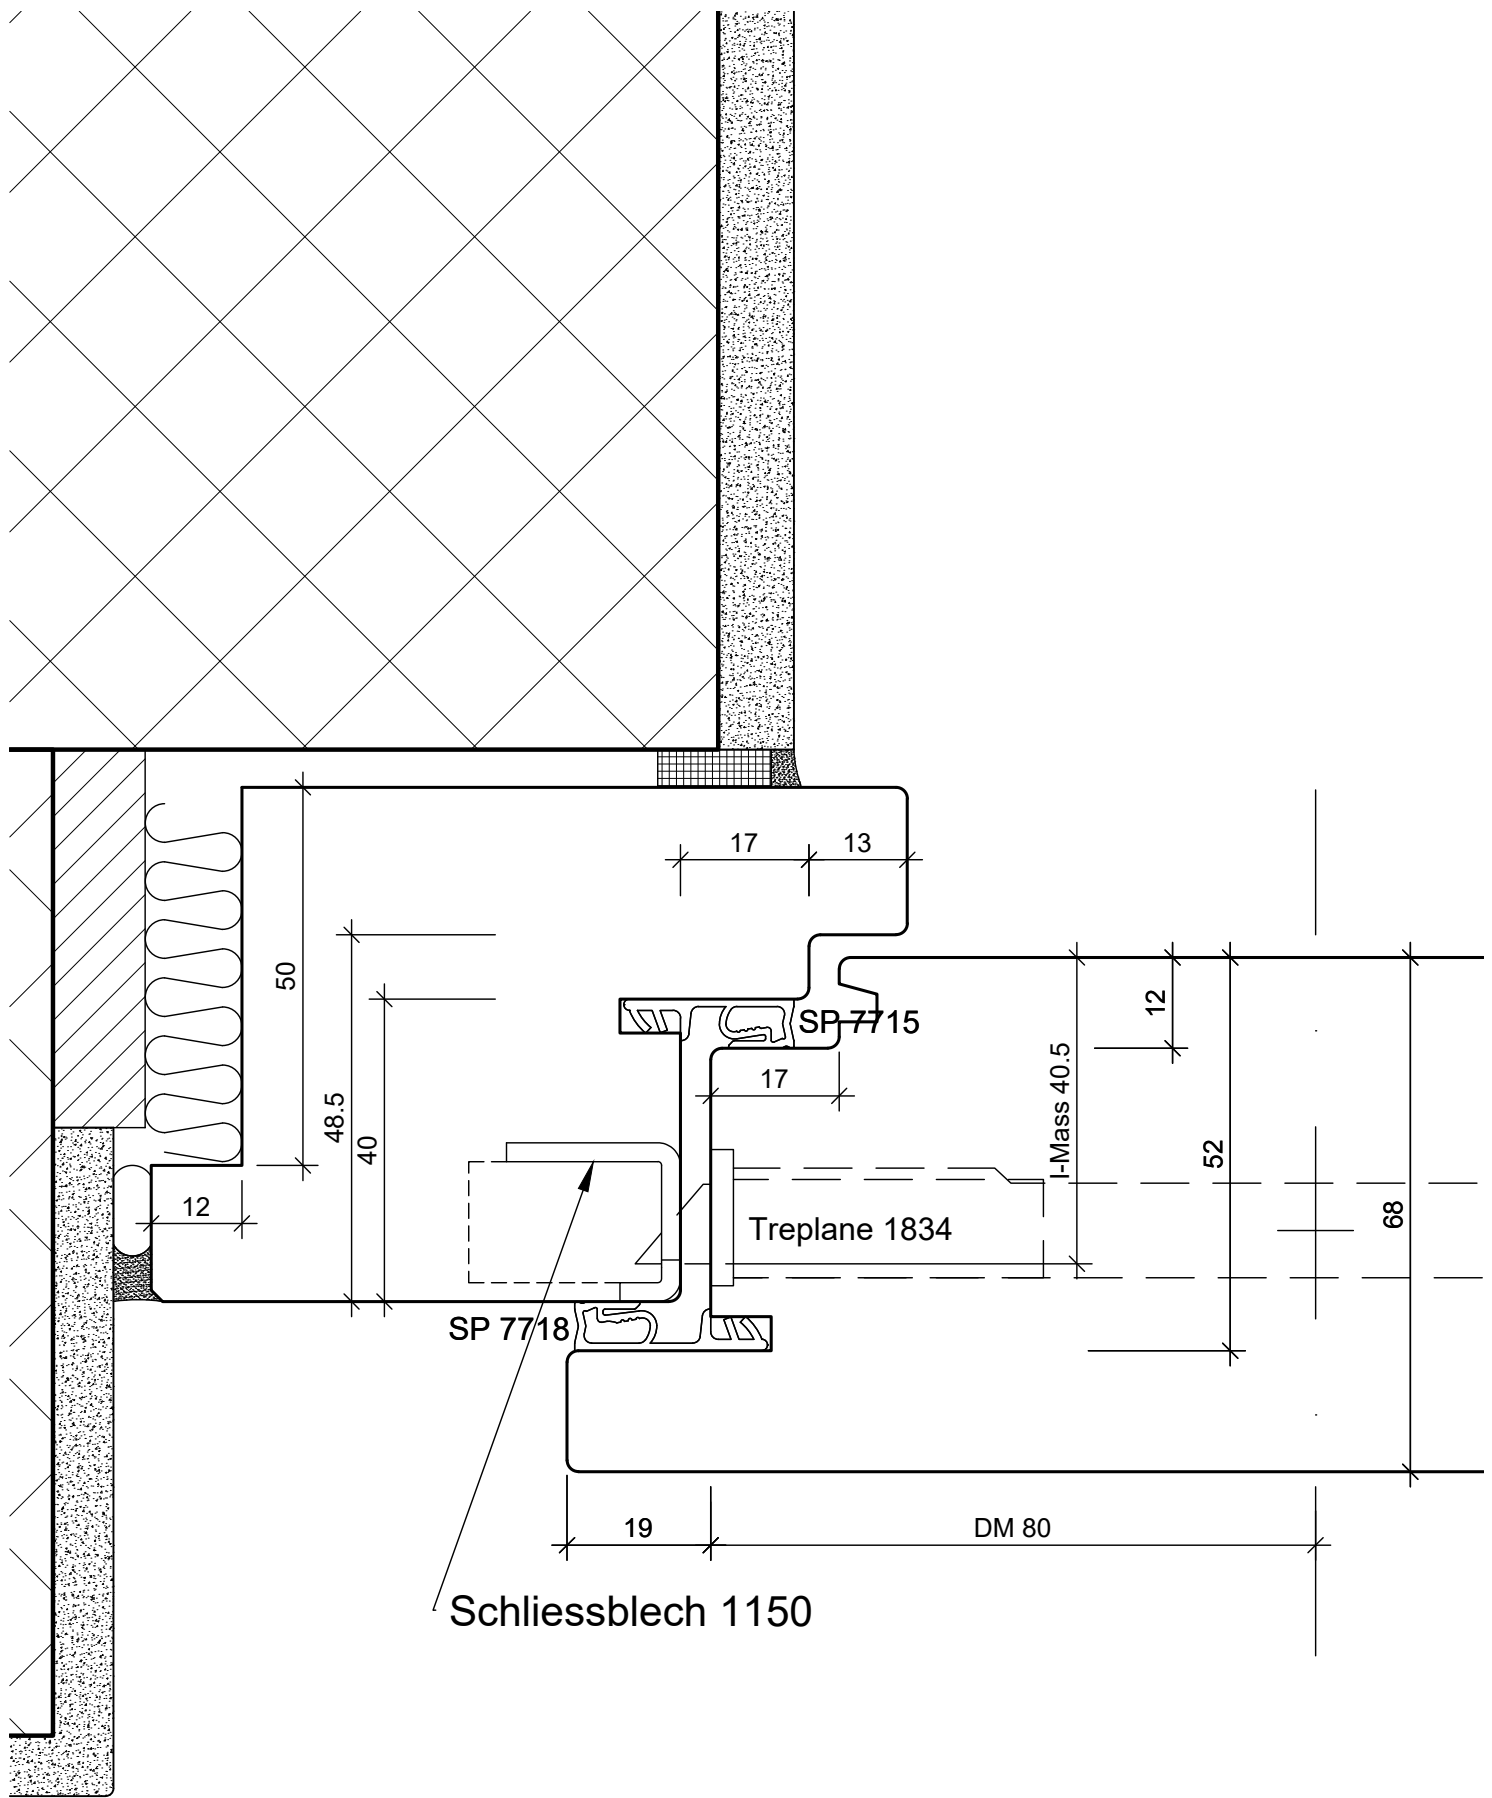


| | | | | |
|------------------------------|--|---------------------|----------|-----------|
| BS Fenster- und Türenbau AG | | Umbau Treplane 1834 | | © |
| Rigistrasse 11 6210 Sursee | | Datum: 24.06.2016 | | Mst.: 1:1 |
| Fon / Fax 041 925 11 50 / 51 | | Rev.: | | Gez.: StF |
| www.bs-fensterbau.ch | | Holz | Plan: L8 | Pos.: |

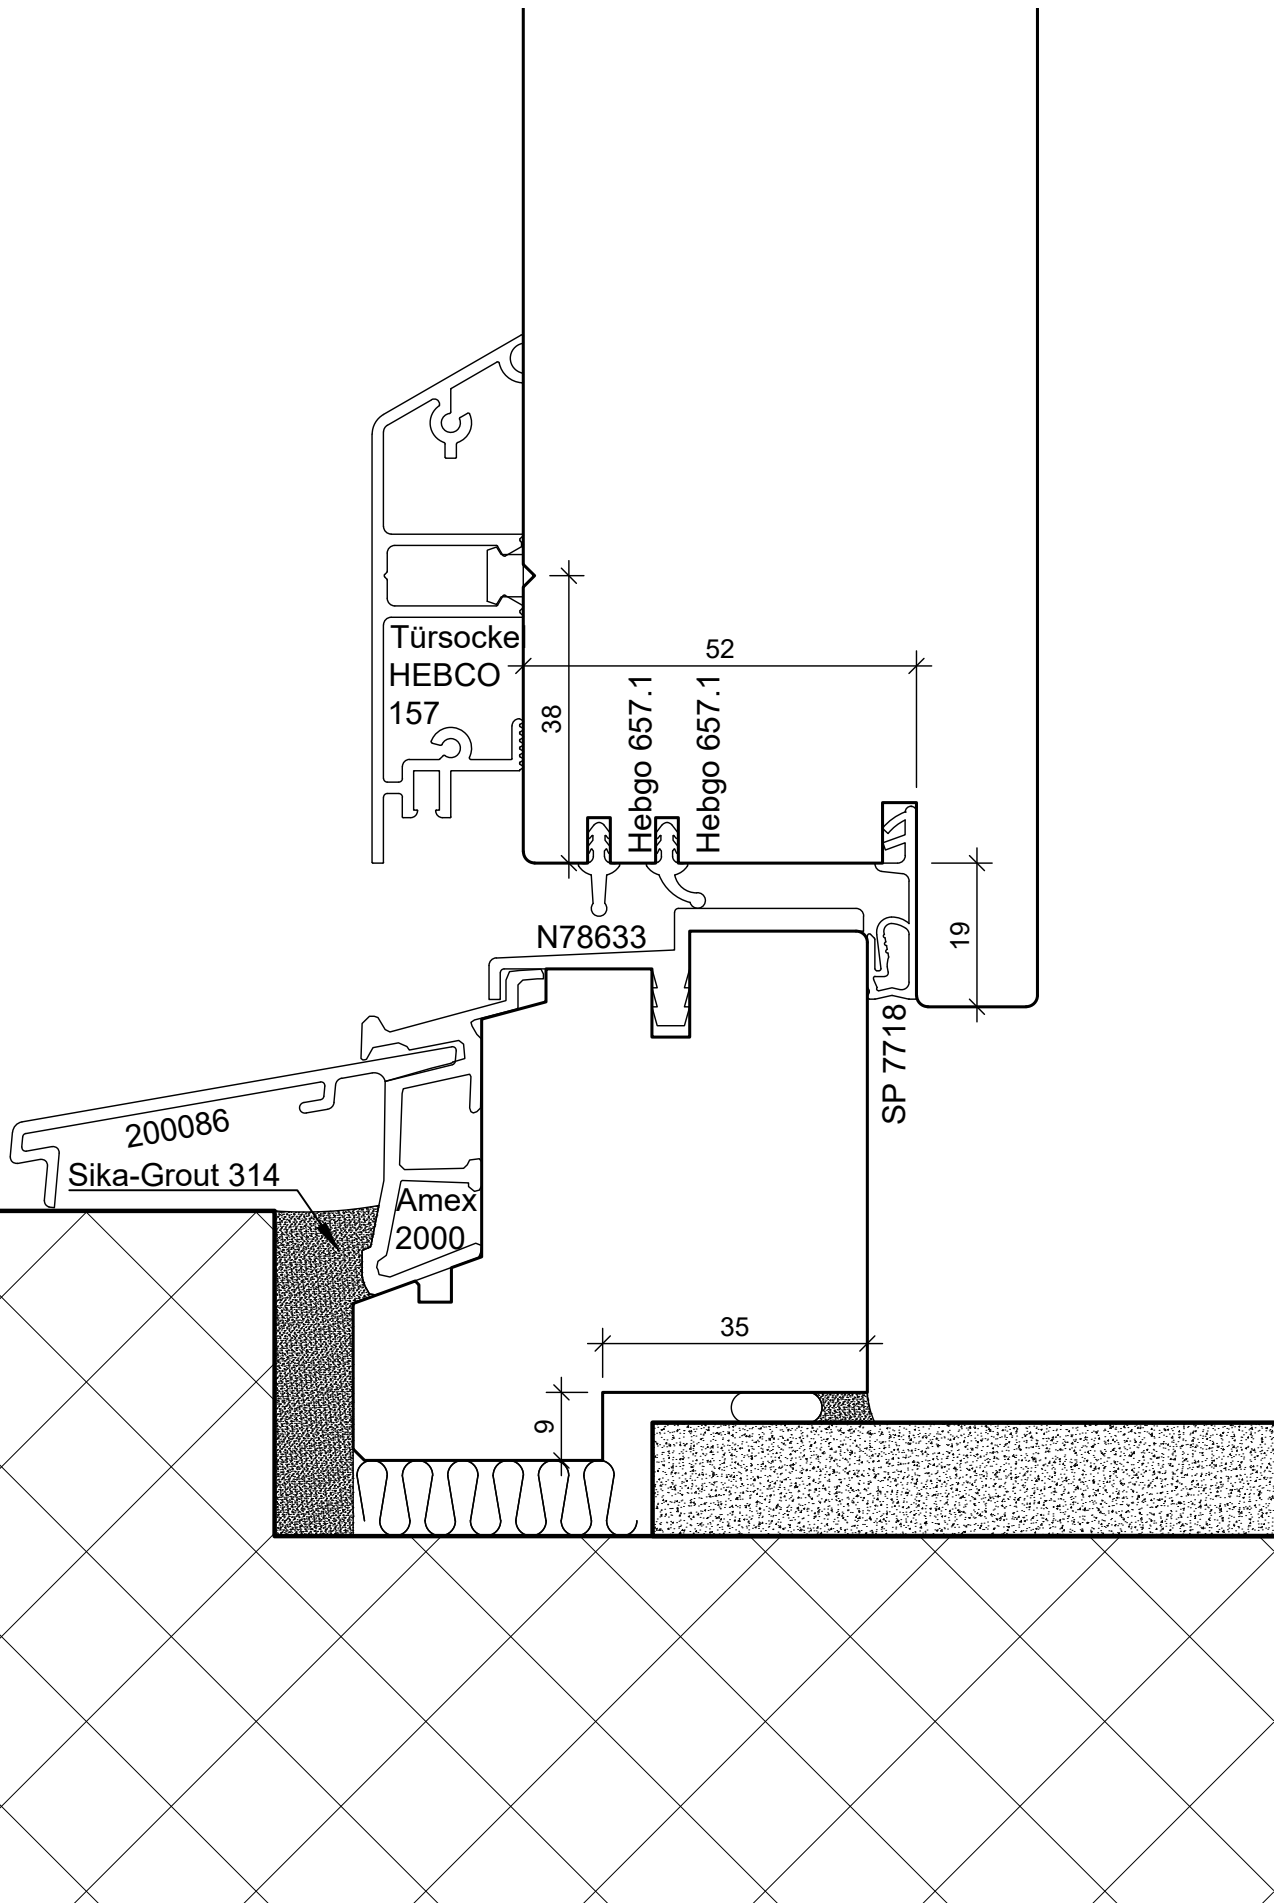

| | | | | |
|------------------------------|--|----------|--|-------------------|
| BS Fenster- und Türenbau AG | | Umbau | | © |
| Rigistrasse 11 6210 Sursee | | HT_68 | | Datum: 24.06.2016 |
| Fon / Fax 041 925 11 50 / 51 | | | | Mst.: 1:1 |
| www.bs-fensterbau.ch | | Holz | | Rev.: StF |
| | | Plan: U4 | | Pos.: |

ohne
Seitenteil

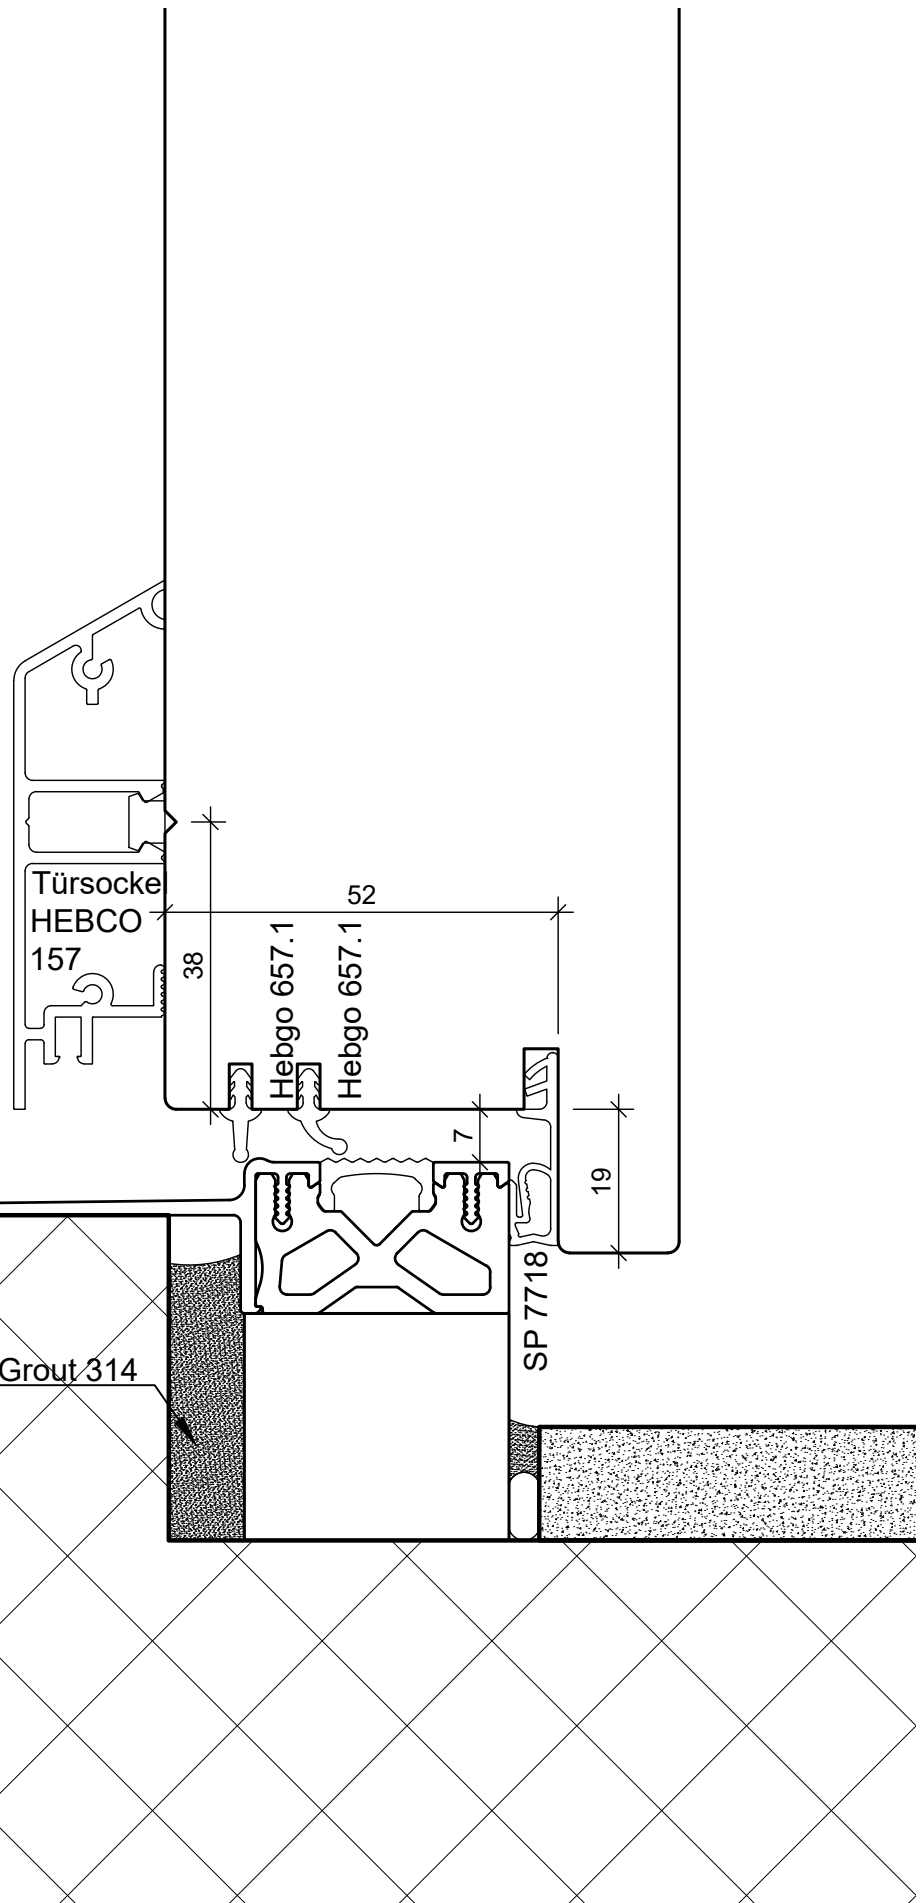

| | | | | |
|------------------------------|--|-----------------|--|-----------------------------|
| BS Fenster- und Türenbau AG | | Umbau Hebgo 184 | | © |
| Rigistrasse 11 6210 Sursee | | HT_68 | | Datum: 24.06.2016 Mst.: 1:1 |
| Fon / Fax 041 925 11 50 / 51 | | Holz | | Rev.: Gez.: StF |
| www.bs-fensterbau.ch | | Plan: U5 | | Pos.: |