


BS Fenster- und Türenbau AG		Glaseleiste flächenbündig		©
Rigistrasse 11 6210 Sursee		HT_68_NA		Datum: 24.06.2016
Fon / Fax 041 925 11 50 / 51		Holz		Mst.: 1:1
www.bs-fensterbau.ch		Plan: GL4		Gez.: StF
		Pos.:		

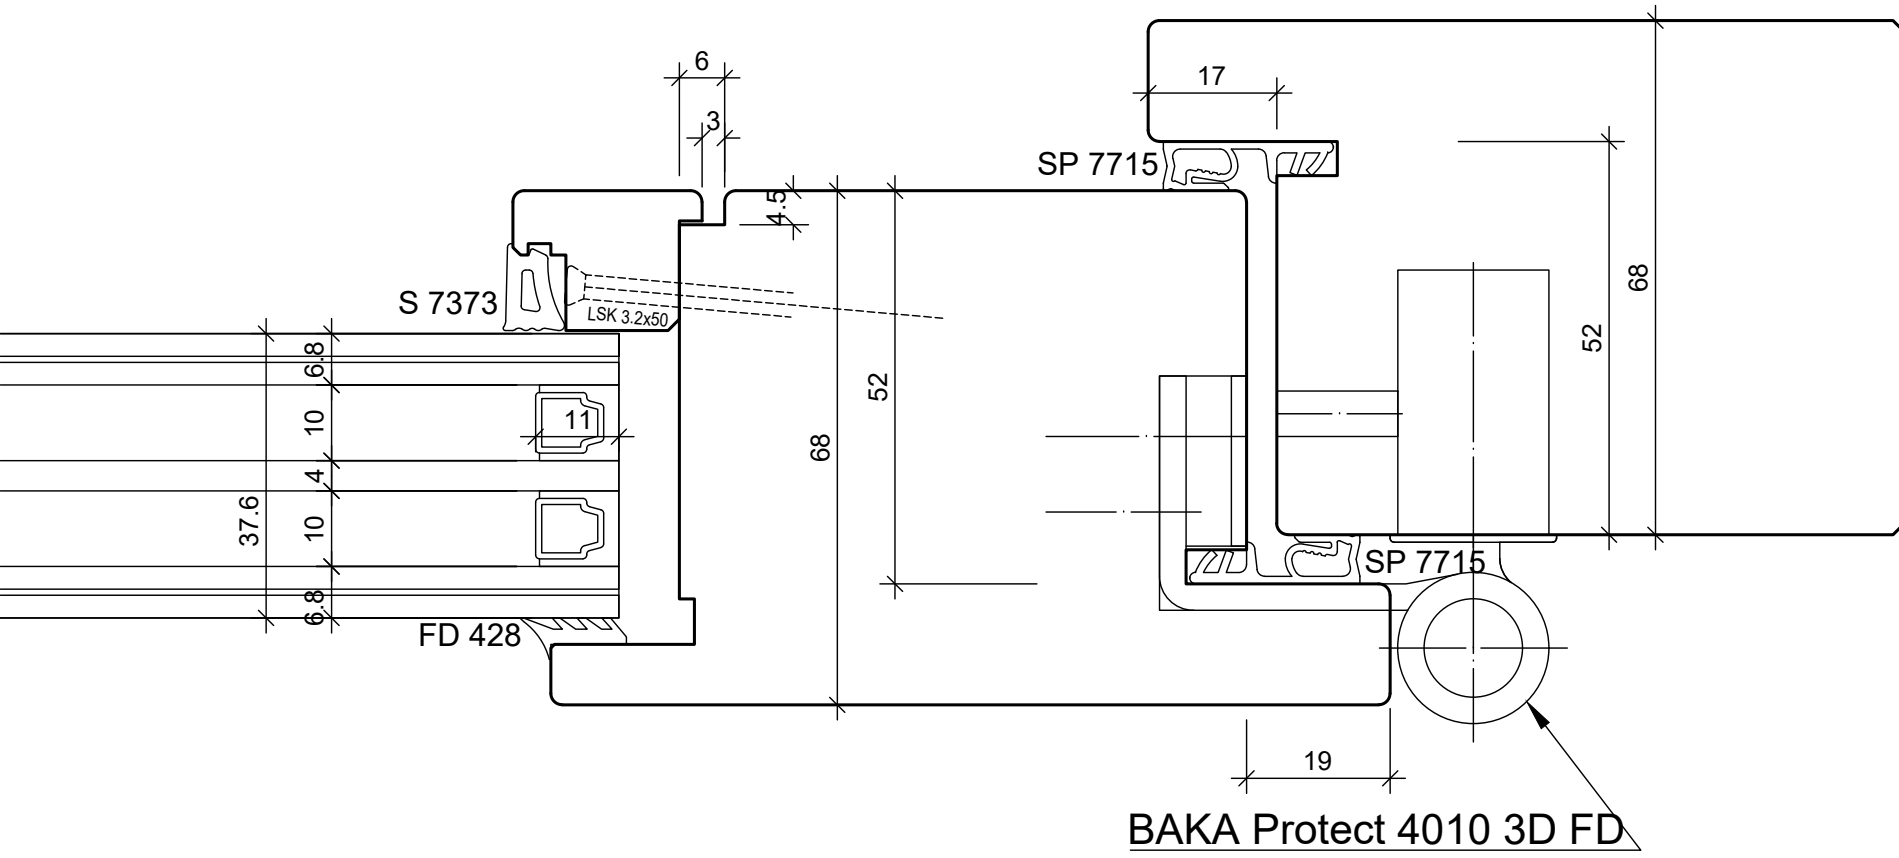

BS Fenster- und Türenbau AG Rigistrasse 11 6210 Sursee Fon / Fax 041 925 11 50 / 51 www.bs-fensterbau.ch	<b>Glasleiste flächenbündig</b> ©	
	HT_68_NA	Datum: 24.06.2016      Mst.: 1:1 Rev.:                              Gez.: StF
	Holz                      Plan: GL4a	Pos.: