



BAKA Protect 4010 3D FD

BS Fenster- und Türenbau AG Rigistrasse 11 6210 Sursee Fon / Fax 041 925 11 50 / 51 www.bs-fensterbau.ch	Umbau Band BAKA Protect 4010 ©	
	HT_68_NA	Datum: 24.06.2016 Mst.: 1:1 Rev.: Gez.: StF
	Holz	Plan: L2 Pos.:

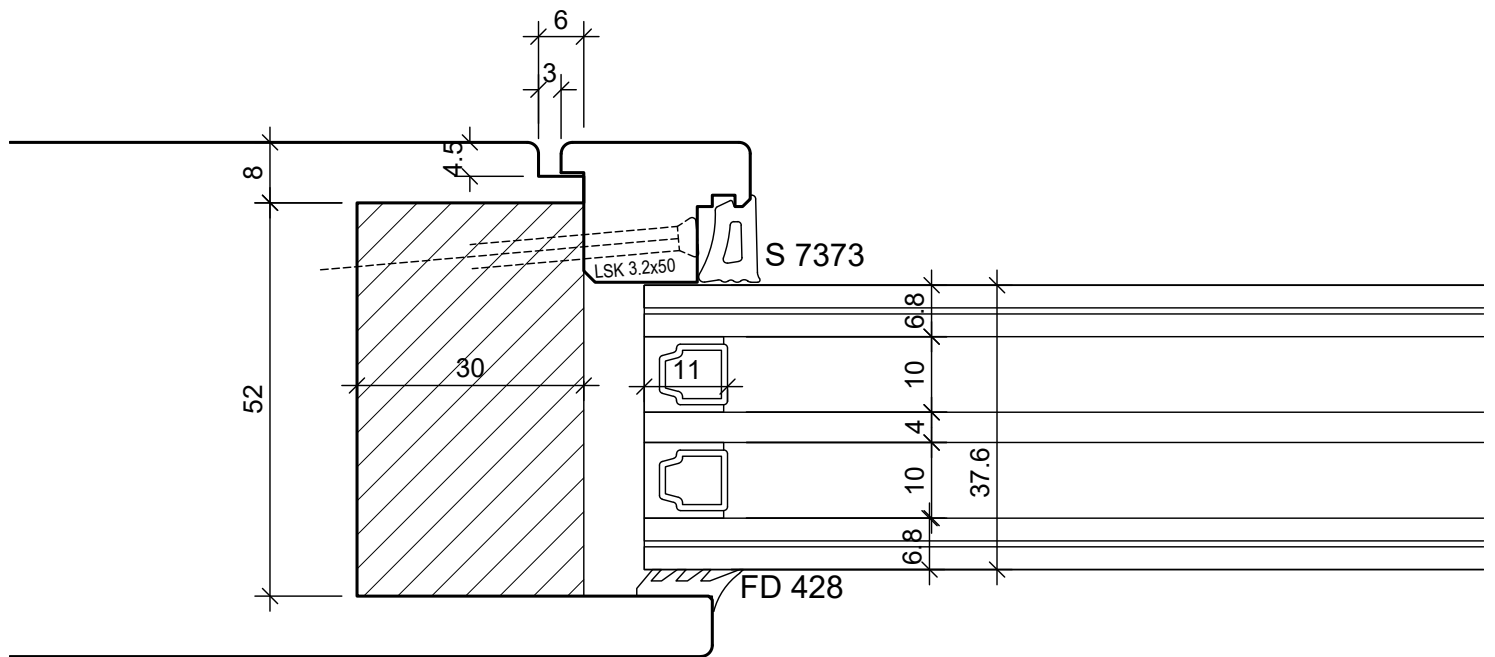


BS Fenster- und Türenbau AG Rigistrasse 11 6210 Sursee Fon / Fax 041 925 11 50 / 51 www.bs-fensterbau.ch	Glisleiste flächenbündig ©	
	HT_68_NA	Datum: 24.06.2016 Mst.: 1:1 Rev.: Gez.: StF
	Holz	Plan: L4d Pos.:

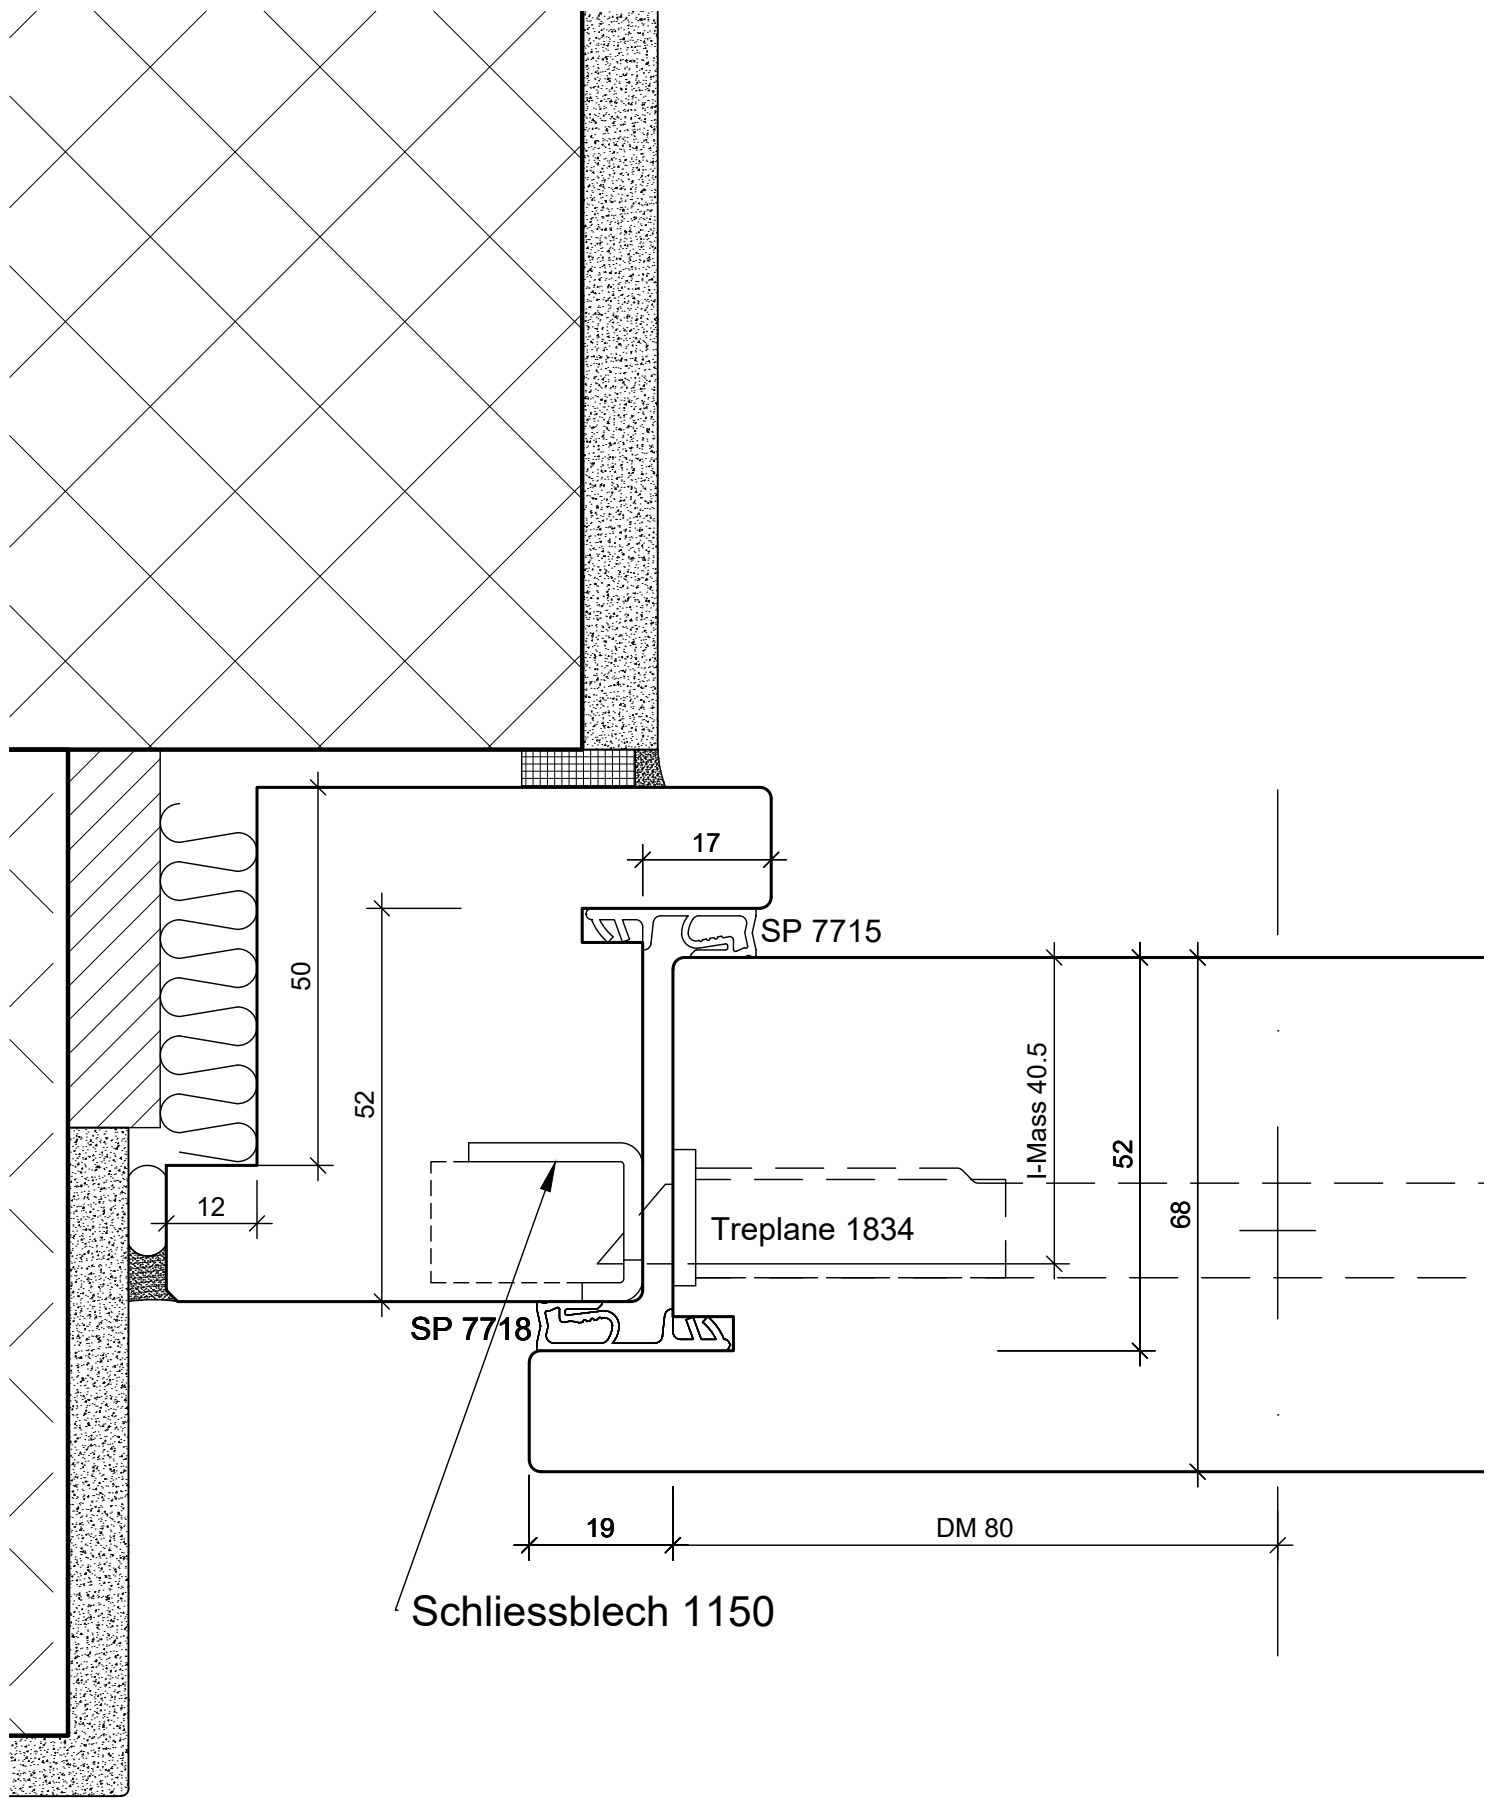

BS Fenster- und Türenbau AG Rigistrasse 11 6210 Sursee Fon / Fax 041 925 11 50 / 51 www.bs-fensterbau.ch	Umbau Treplane 1834		Datum: 24.06.2016 Rev.: Pos.:	Mst.: 1:1 Gez.: StF
	Holz	Plan: L8		

©

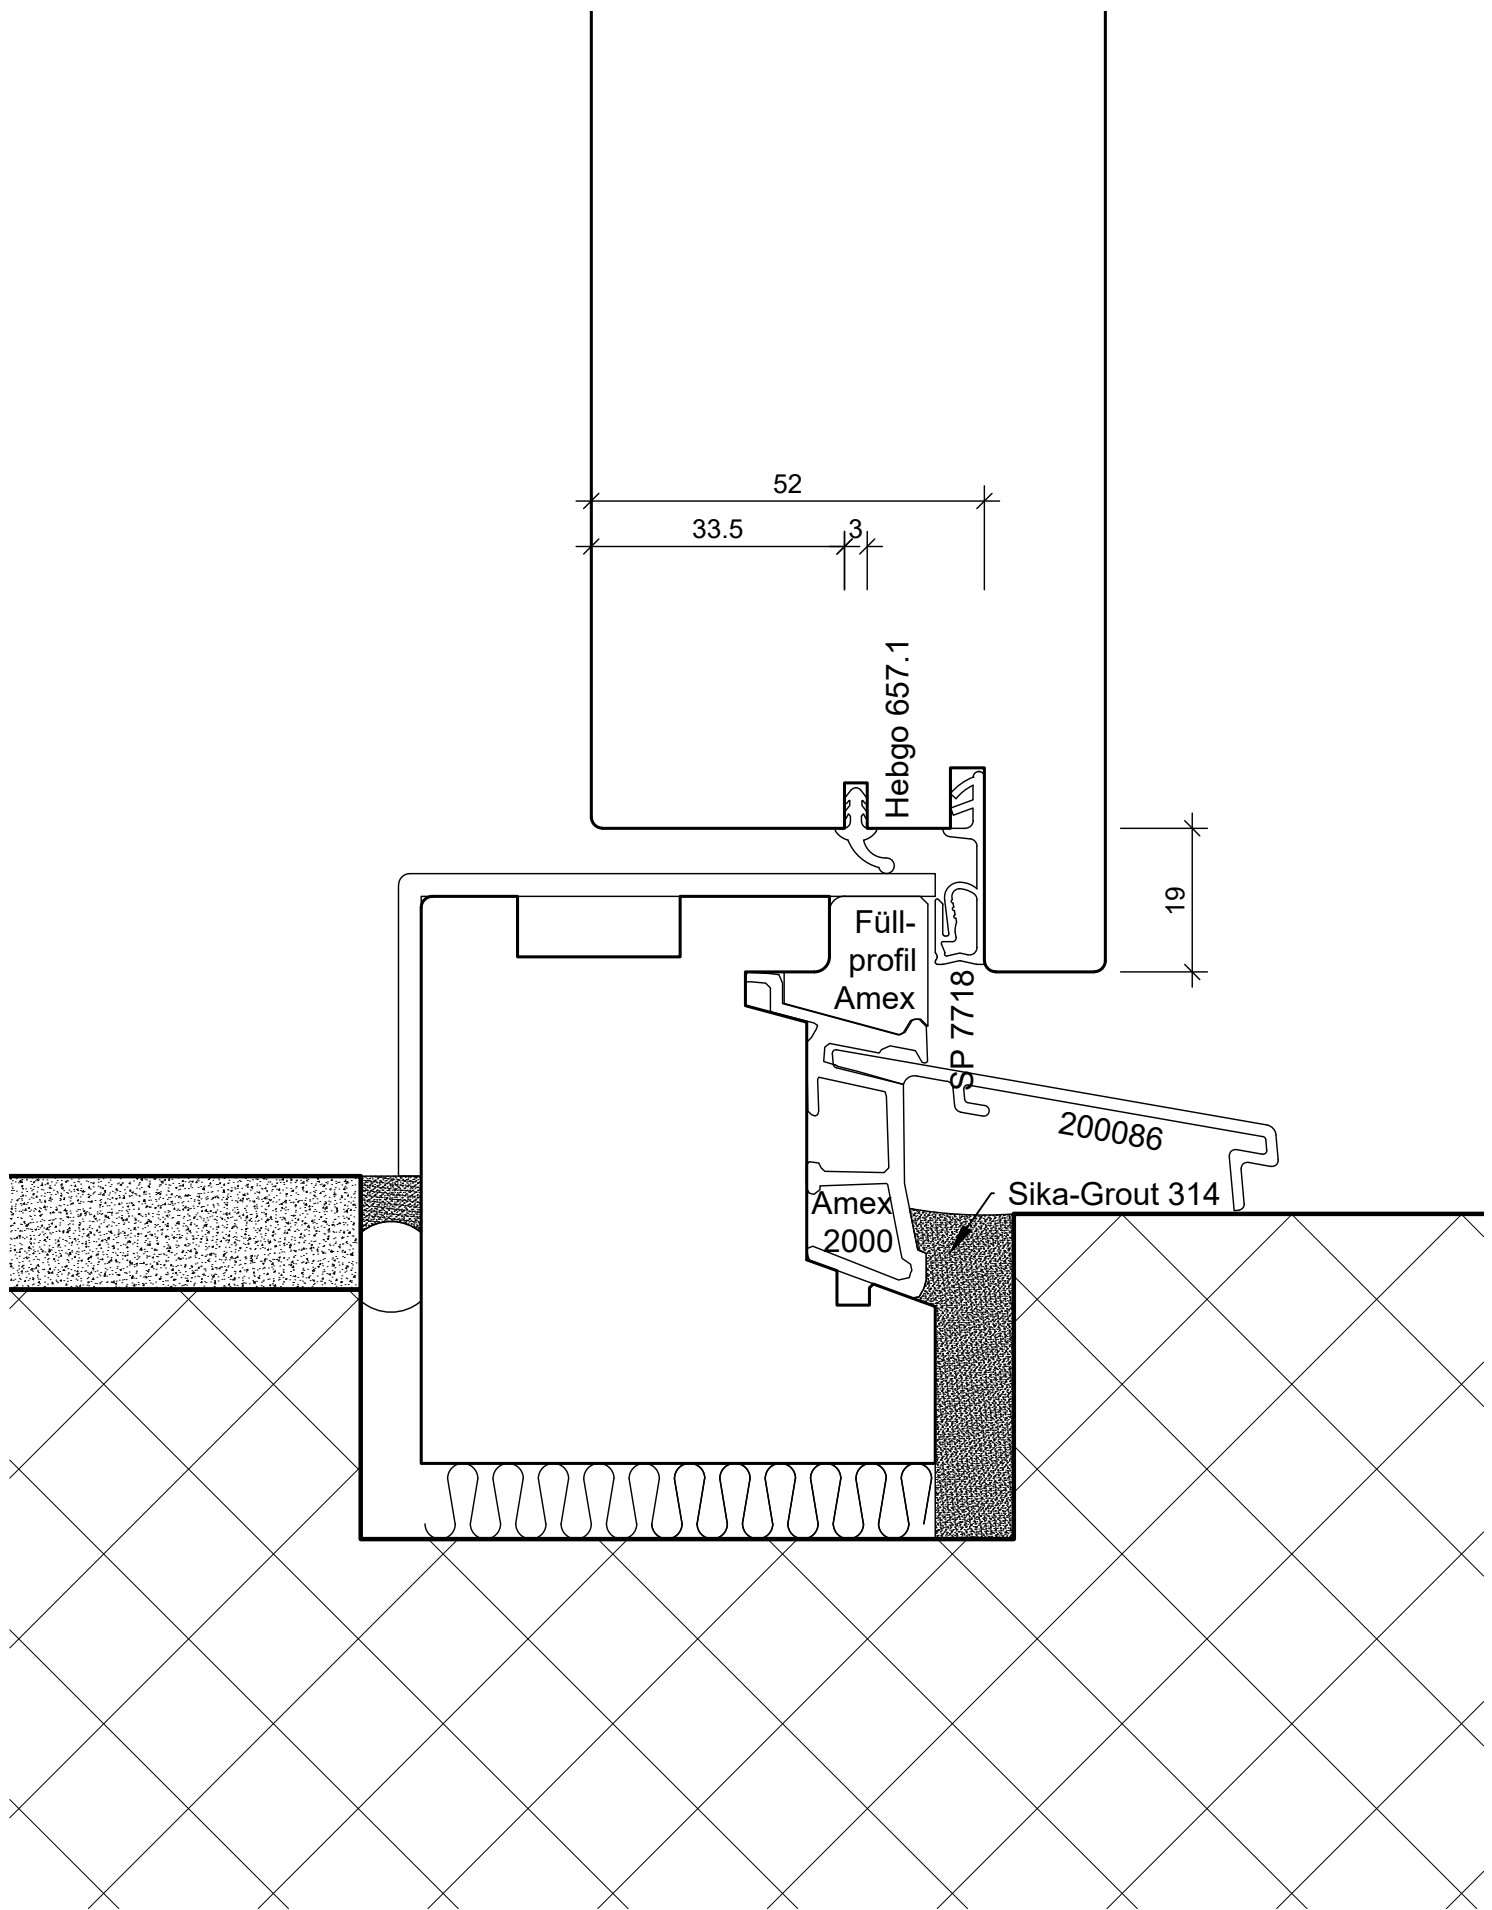

BS Fenster- und Türenbau AG Rigistrasse 11 6210 Sursee Fon / Fax 041 925 11 50 / 51 www.bs-fensterbau.ch	Umbau		Datum: 24.06.2016 Rev.: Mst.: 1:1 Gez.: StF
	HT_68_NA		
Holz	Plan: U4	Pos.:	©