



BS Fenster- und Türenbau AG Rigistrasse 11 6210 Sursee Fon / Fax 041 925 11 50 / 51 www.bs-fensterbau.ch	Band Futtertüre Verkleidung 55 mm		©
	Futtertüre Optima 30	Datum: 24.06.2016 Rev.:	Mst.: 1:1 Gez.: StF
	Holz	Plan: L15	Pos.:

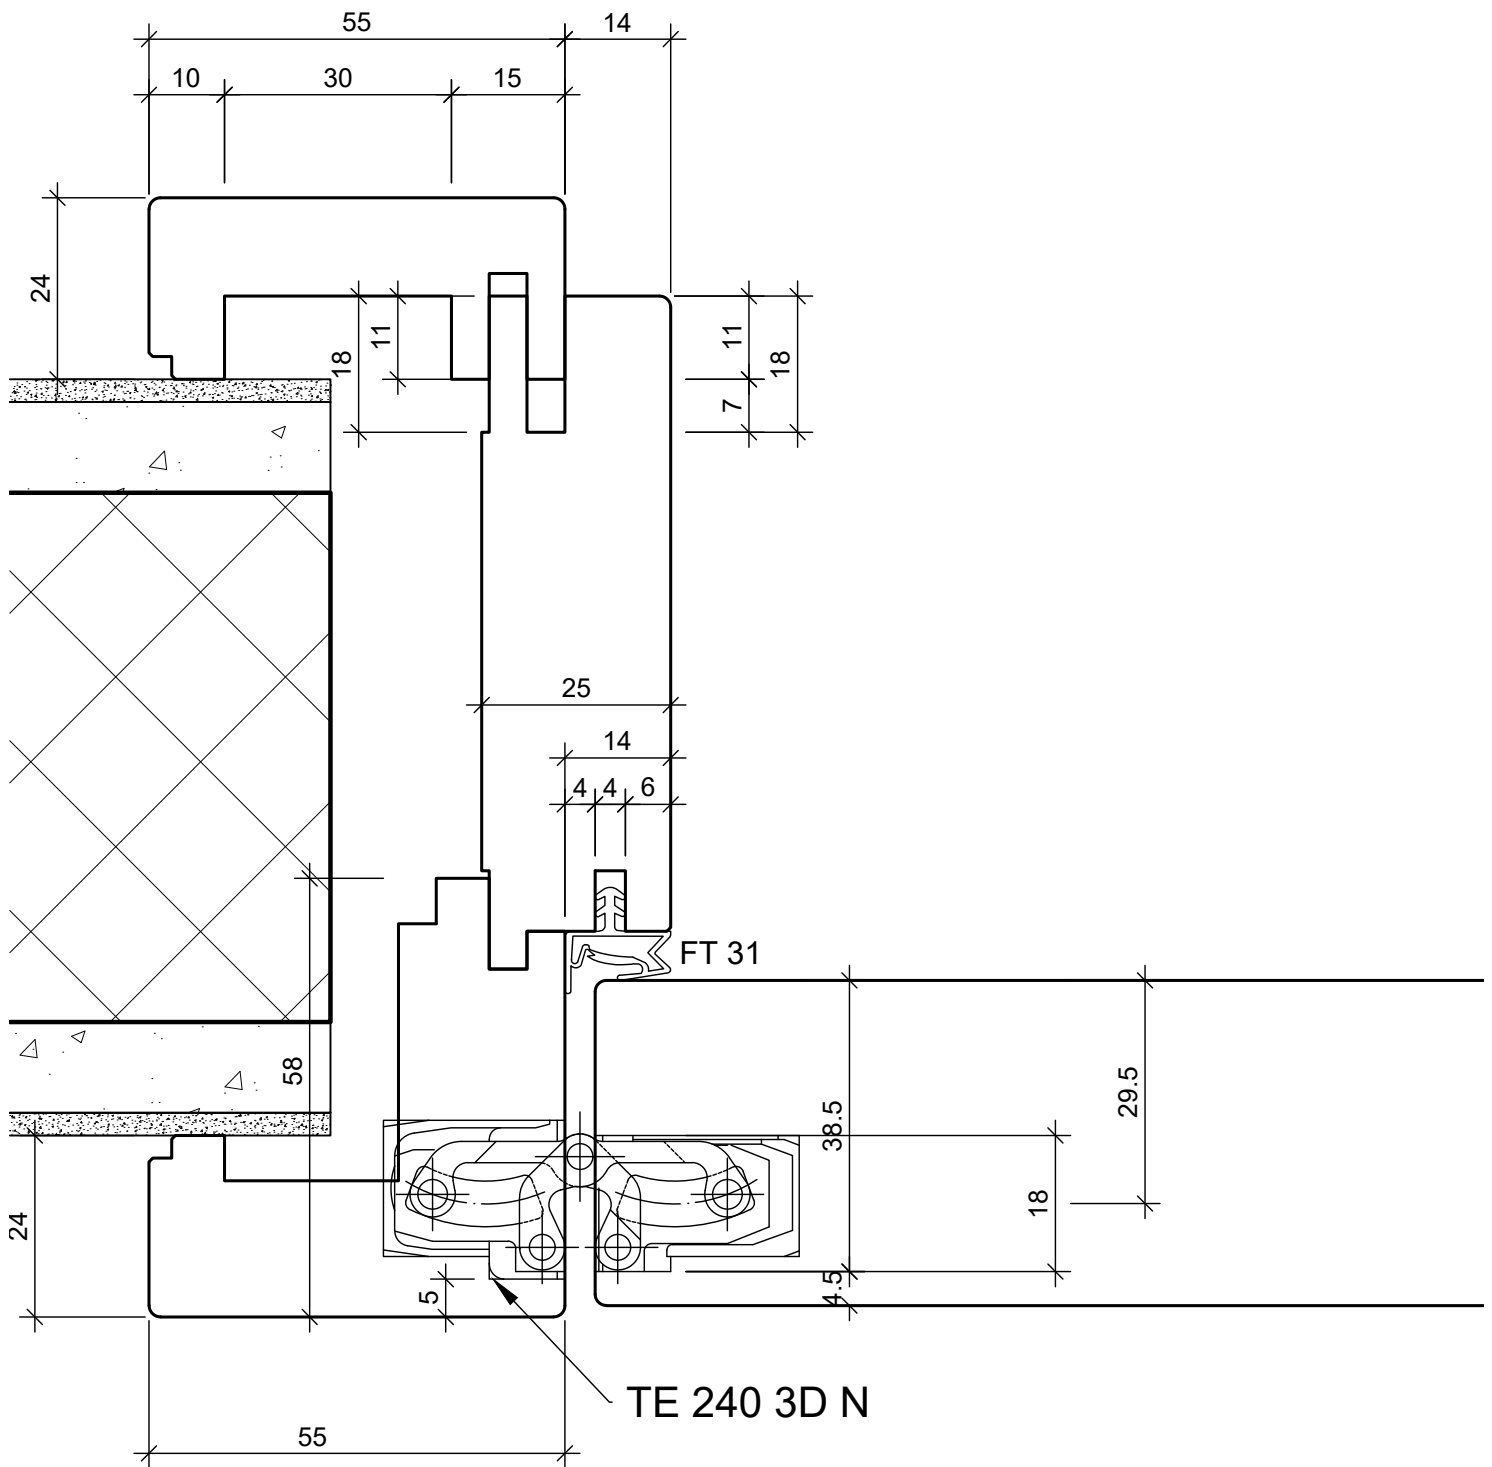

BS Fenster- und Türenbau AG Rigistrasse 11 6210 Sursee Fon / Fax 041 925 11 50 / 51 www.bs-fensterbau.ch	Band Tectus Futtertüre		©
	Futtertüre Optima 30		Datum: 24.06.2016 Rev.: Mst.: 1:1 Gez.: StF
	Holz	Plan: L15a	Pos.:

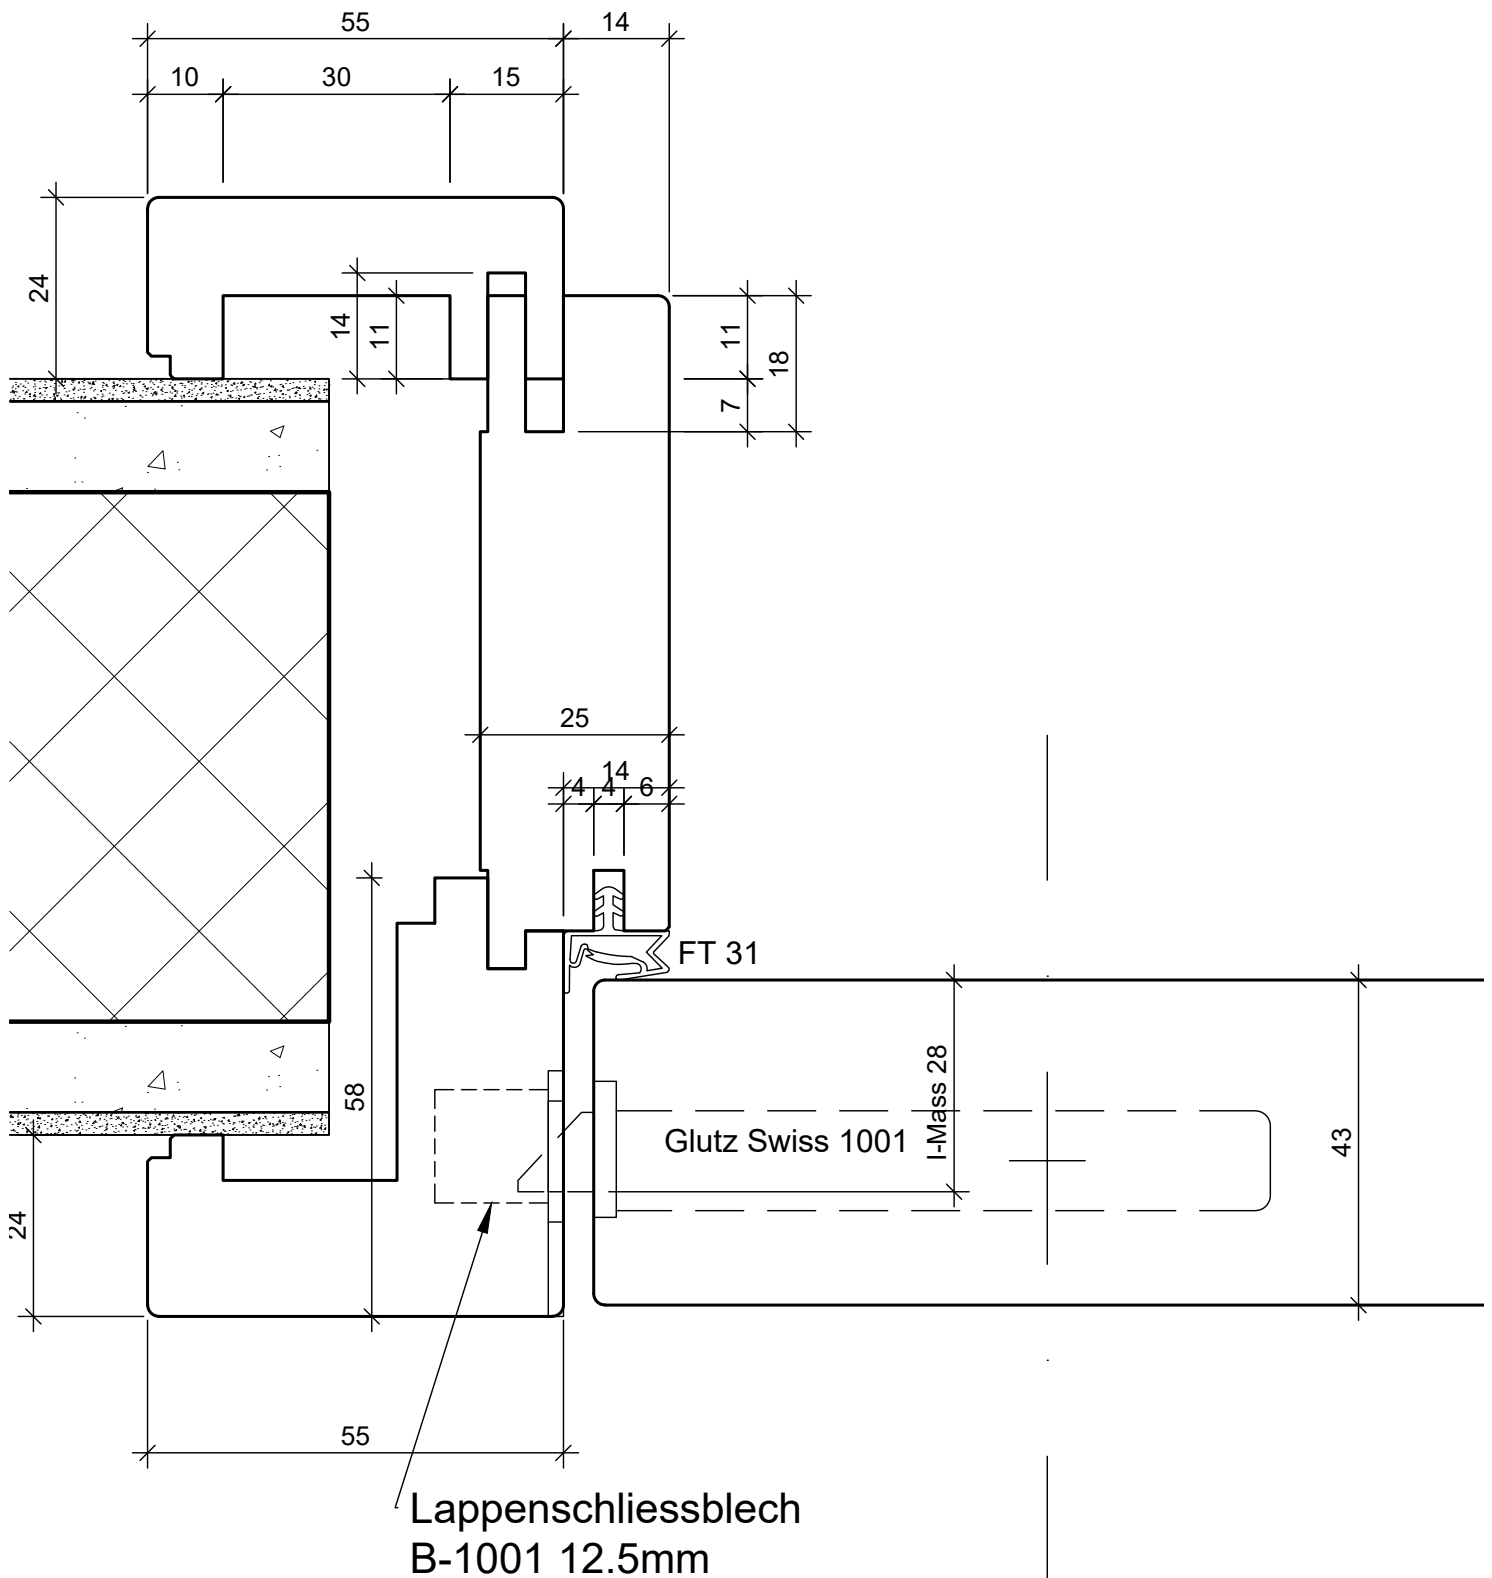

BS Fenster- und Türenbau AG Rigistrasse 11 6210 Sursee Fon / Fax 041 925 11 50 / 51 www.bs-fensterbau.ch	Schloss Futtertüre Verleidung 55 mm		©
	Futtertüre Optima 30	Datum: 24.06.2016 Rev.:	Mst.: 1:1 Gez.: StF
	Holz	Plan: L16	Pos.: