

BS Fenster- und Türenbau AG  
 Rigistrasse 11 6210 Sursee  
 Fon / Fax 041 925 11 50 / 51  
 www.bs-fensterbau.ch

**Band Blockrahmen FB**

©

**Rahmentüre Optima 30**


Datum: 24.06.2016  
 Rev.:

Mst.: 1:1  
 Gez.: StF

Holz

Plan: L19

Pos.:

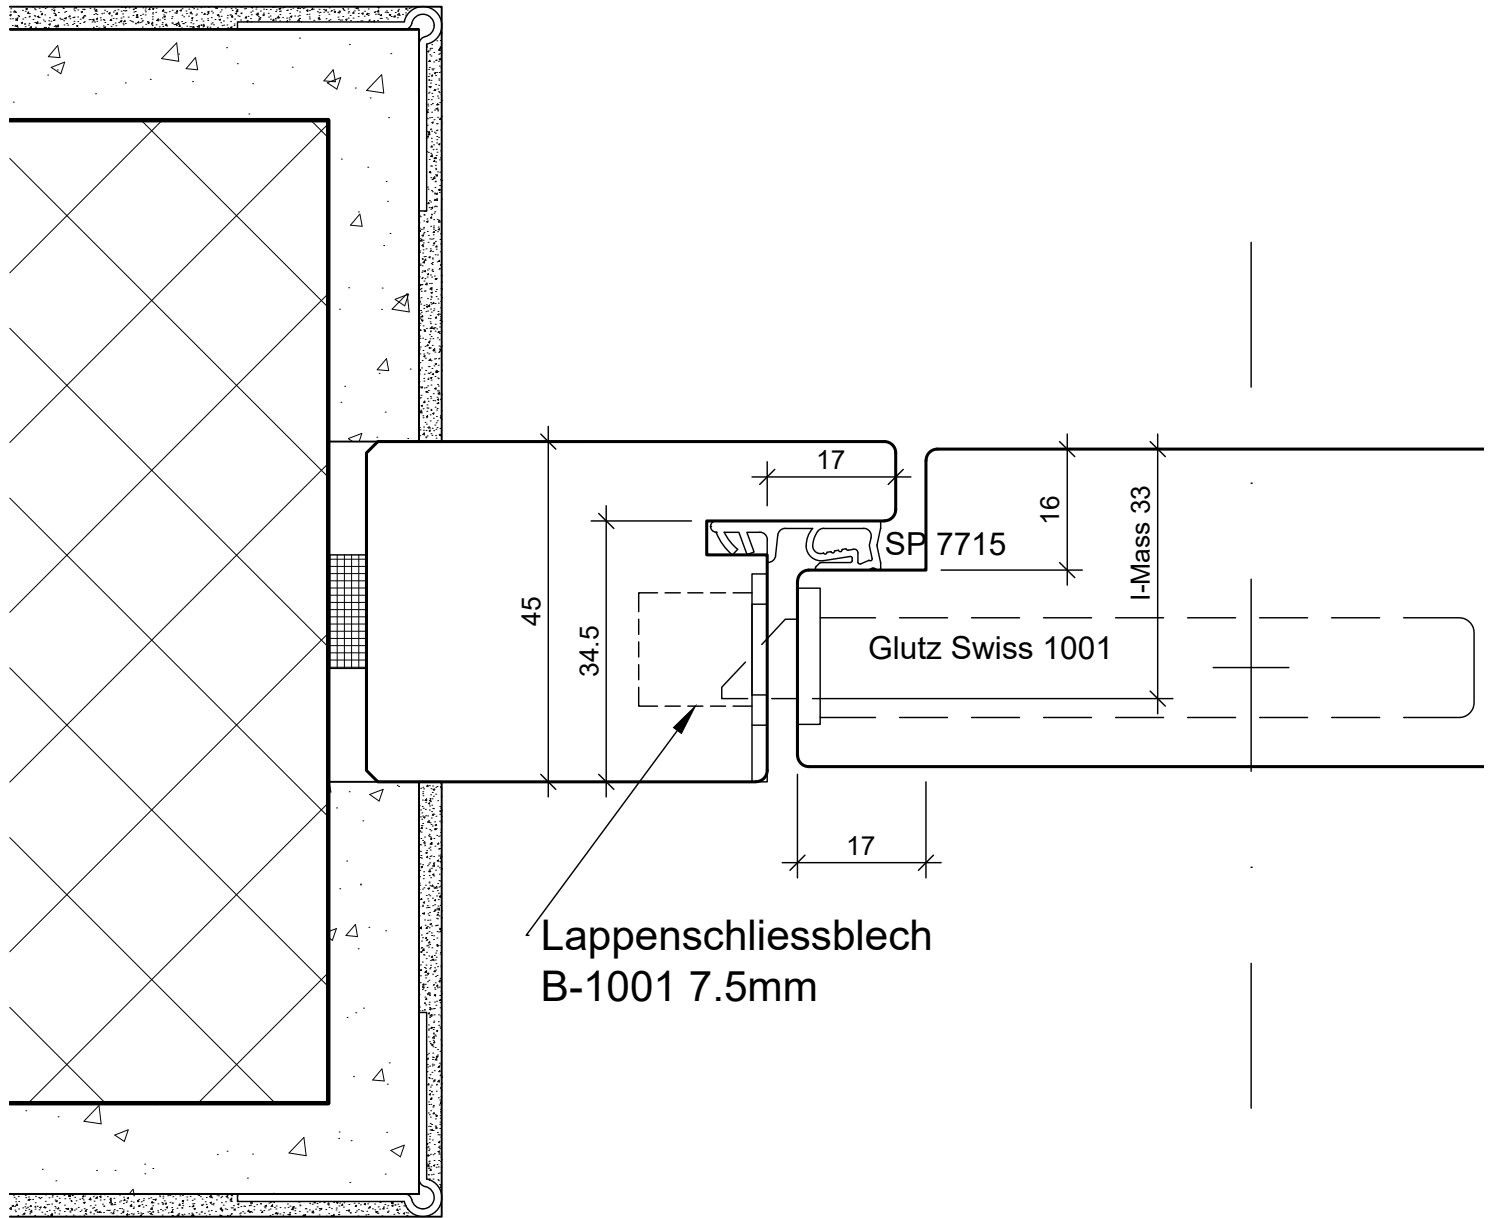

Lappenschliessblech  
B-1001 7.5mm

BS Fenster- und Türenbau AG  
Rigistrasse 11 6210 Sursee  
Fon / Fax 041 925 11 50 / 51  
www.bs-fensterbau.ch

Schloss Blockrahmen FB

©

Rahmentüre Optima 30


Datum: 24.06.2016  
Rev.:

Mst.: 1:1  
Gez.: StF

Holz

Plan: L20

Pos.:

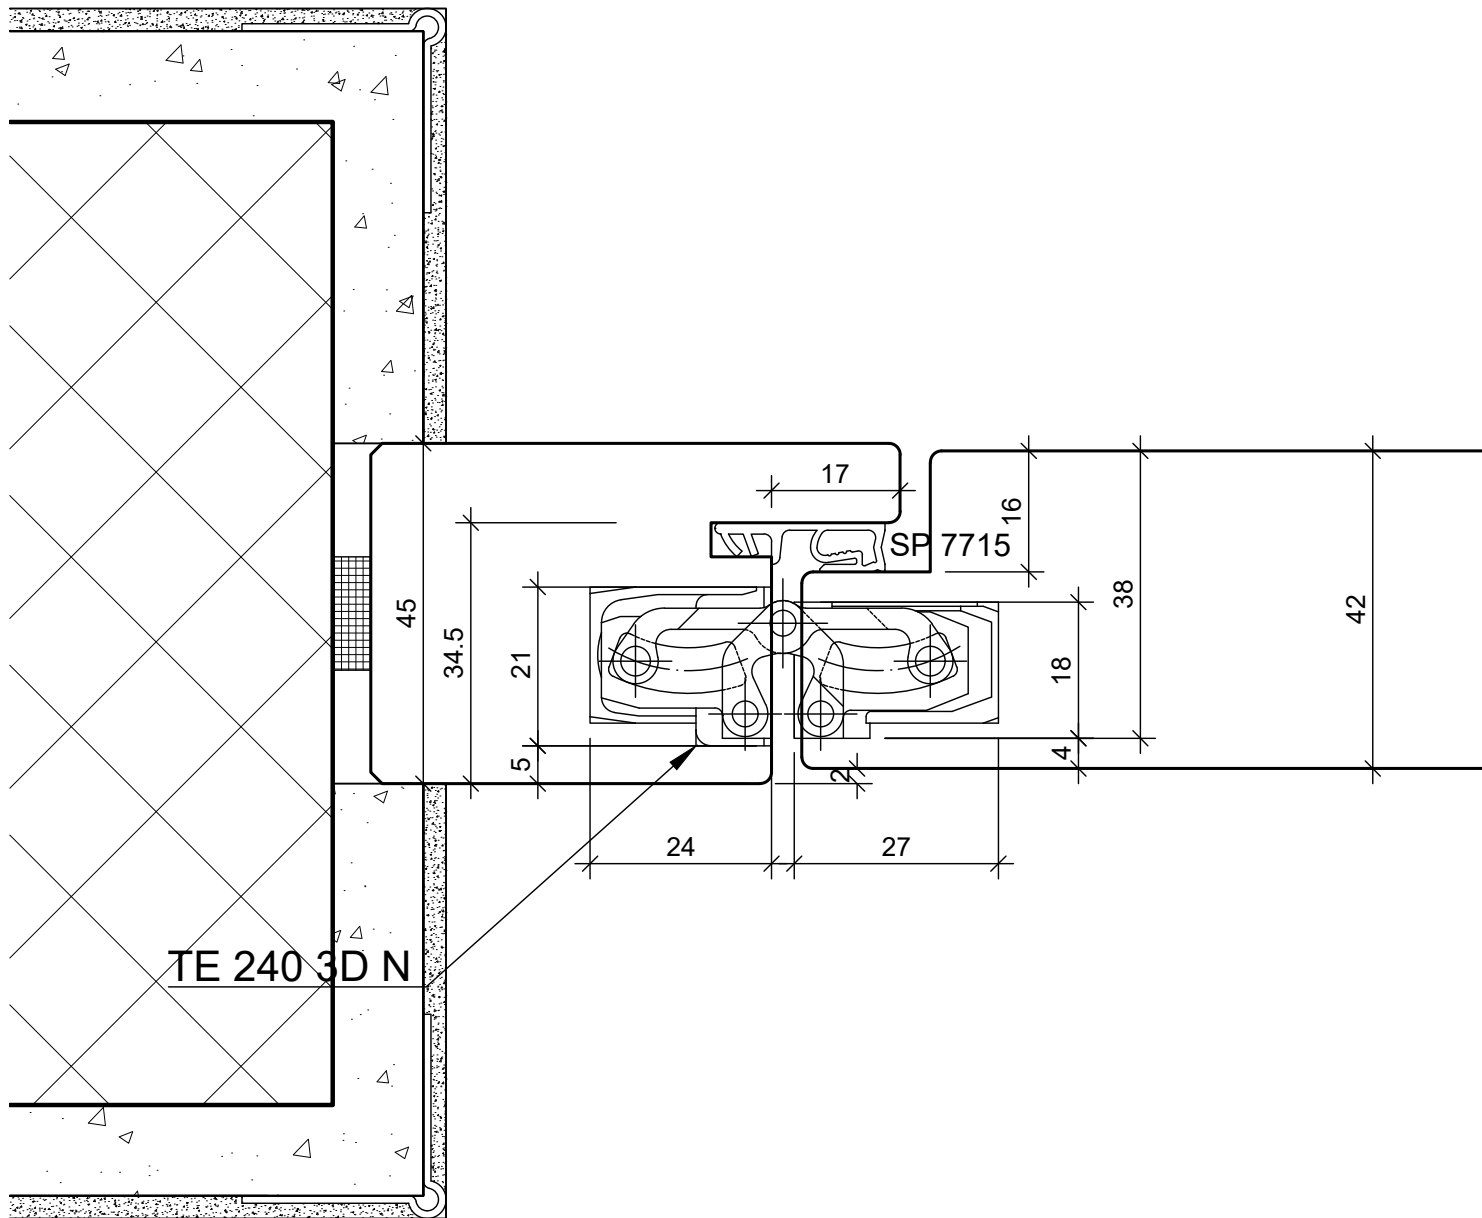

BS Fenster- und Türenbau AG  
 Rigistrasse 11 6210 Sursee  
 Fon / Fax 041 925 11 50 / 51  
 www.bs-fensterbau.ch

**Band Blockrahmen FB**

©

**Rahmentüre Optima 30**

Datum: 24.06.2016  
 Rev.:

Mst.: 1:1  
 Gez.: StF

Holz

Plan: L21

Pos.: