

BS Fenster- und Türenbau AG
 Rigistrasse 11 6210 Sursee
 Fon / Fax 041 925 11 50 / 51
 www.bs-fensterbau.ch

Band Blockrahmen UDS

©

Rahmentüre Optima 30


Datum: 24.06.2016
 Rev.:

Mst.: 1:1
 Gez.: StF

Holz

Plan: L12

Pos.:

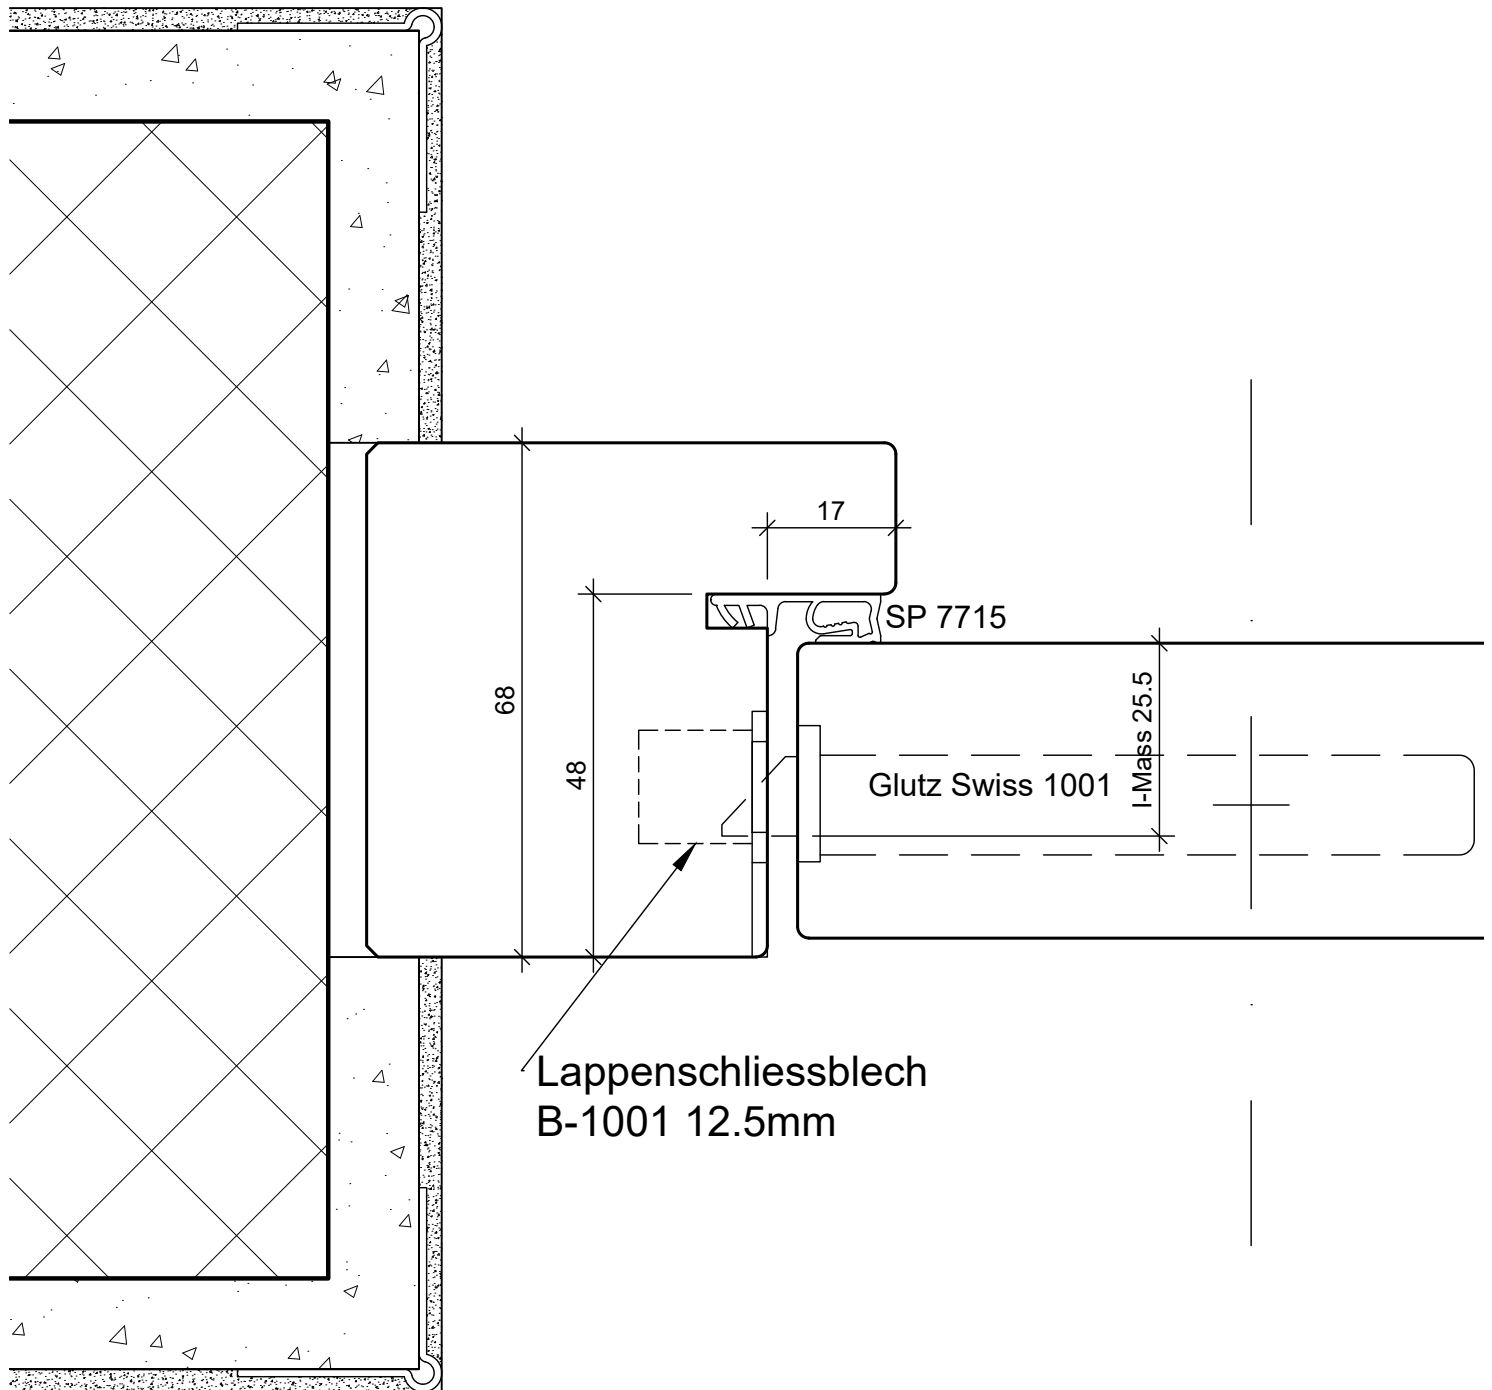

Lappenschliessblech
B-1001 12.5mm

BS Fenster- und Türenbau AG
Rigistrasse 11 6210 Sursee
Fon / Fax 041 925 11 50 / 51
www.bs-fensterbau.ch

Schloss Blockrahmen UDS

©

Rahmentüre Optima 30

Datum: 24.06.2016
Rev.:

Mst.: 1:1
Gez.: StF

Holz

Plan: L13

Pos.: