

BS Fenster- und Türenbau AG
Rigistrasse 11 6210 Sursee
Fon / Fax 041 925 11 50 / 51
www.bs-fensterbau.ch

Band Blendrahmen FB ©

Rahmentüre P48



Datum: 24.06.2016
Rev.:

Mst.: 1:1
Gez.: StF


Holz

Plan: L20

Pos.:

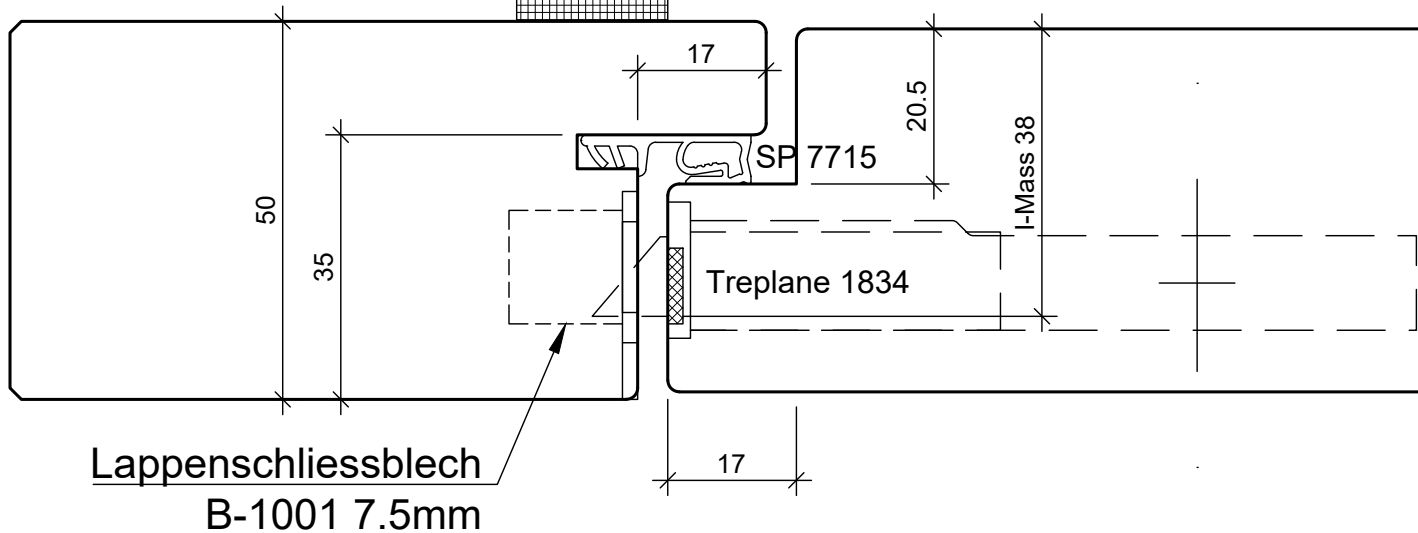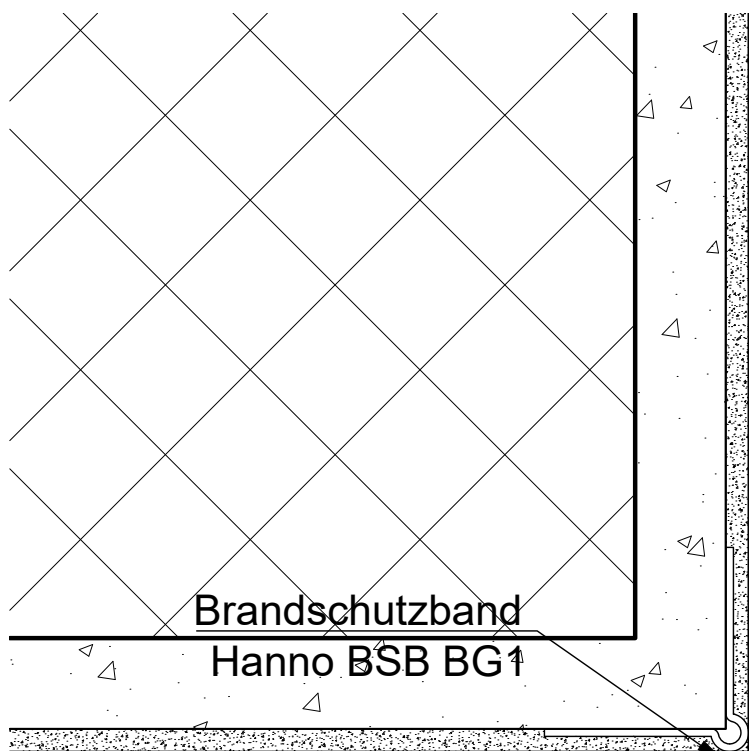

BS Fenster- und Türenbau AG Rigistrasse 11 6210 Sursee Fon / Fax 041 925 11 50 / 51 www.bs-fensterbau.ch	Schloss Blendrahmen FB		Datum: 24.06.2016 Rev.: Pos.:	Mst.: 1:1 Gez.: StF
	Rahmentüre P48			
	Holz	Plan: L21		

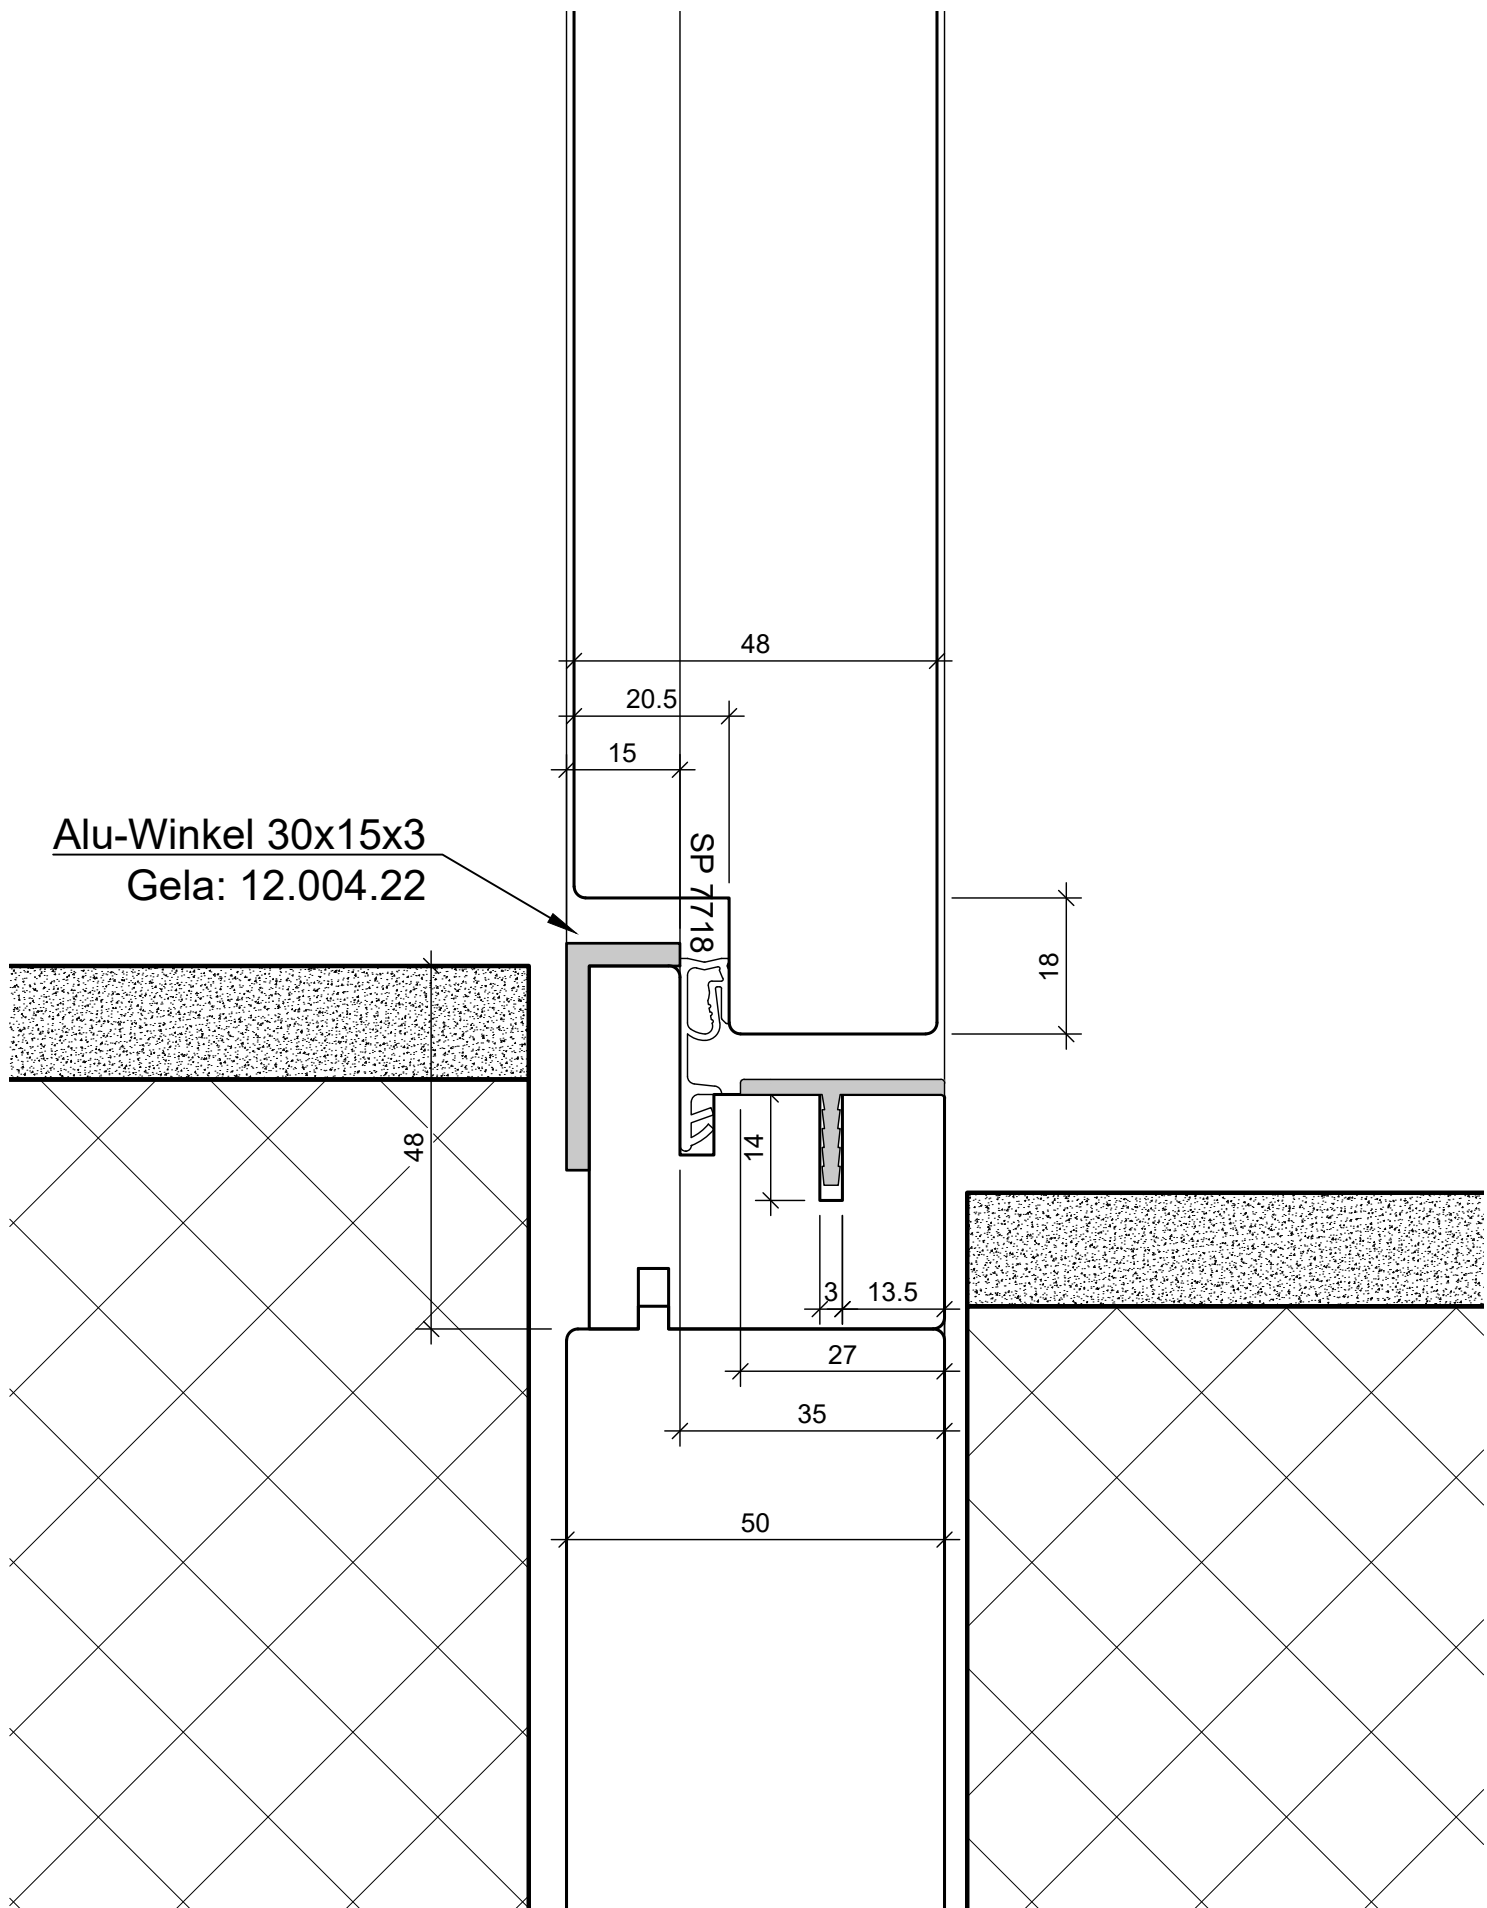

BS Fenster- und Türenbau AG
Rigistrasse 11 6210 Sursee
Fon / Fax 041 925 11 50 / 51
www.bs-fensterbau.ch

Schwelle 2-teilig mit Dichtung ©

Rahmentüre P48

Datum: 24.06.2016
Rev.:

Mst.: 1:1
Gez.: StF

Holz

Plan: U28

Pos.: