



BS Fenster- und Türenbau AG Rigistrasse 11 6210 Sursee Fon / Fax 041 925 11 50 / 51 www.bs-fensterbau.ch	Tektus-Band Blockrahmen FB		©
	Rahmentüre SS 58	Datum: 24.06.2016 Rev.:	Mst.: 1:1 Gez.: StF
	Holz	Plan: L12	Pos.:

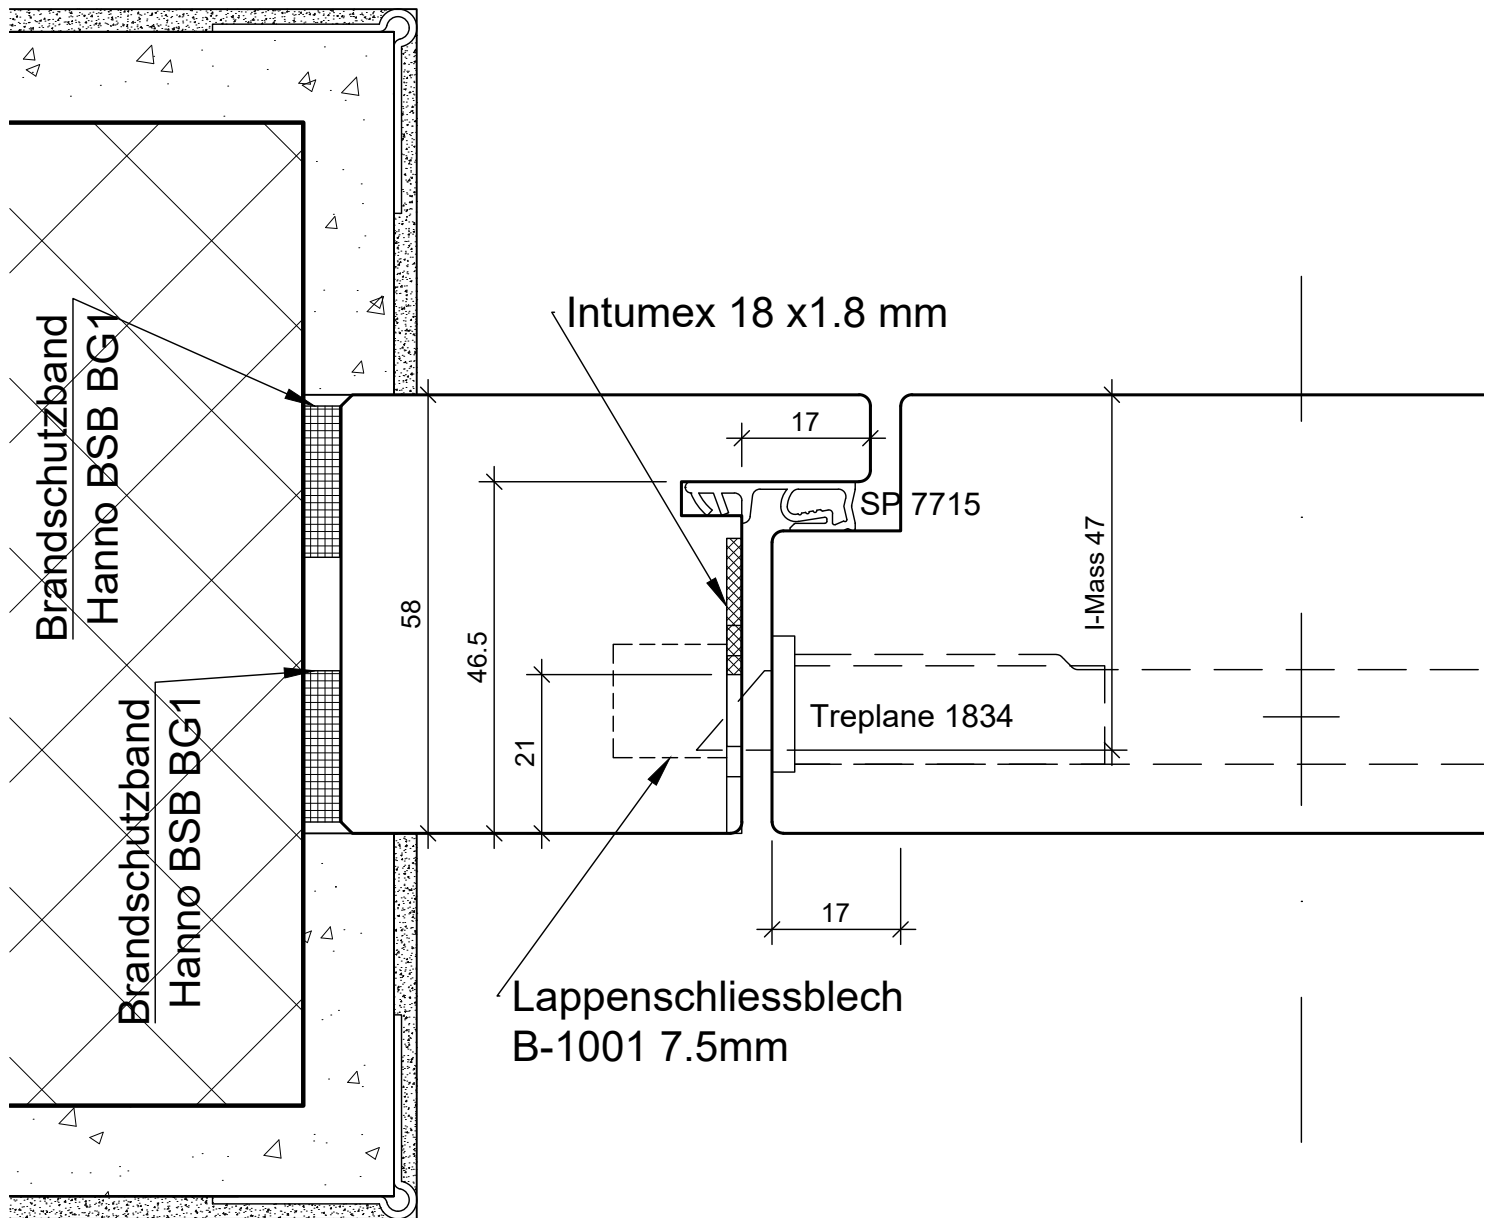

BS Fenster- und Türenbau AG Rigistrasse 11 6210 Sursee Fon / Fax 041 925 11 50 / 51 www.bs-fensterbau.ch	Schloss Blockrahmen FB		©
	Rahmentüre SS 58	Datum: 24.06.2016 Rev.:	Mst.: 1:1 Gez.: StF
	Holz	Plan: L14	Pos.:

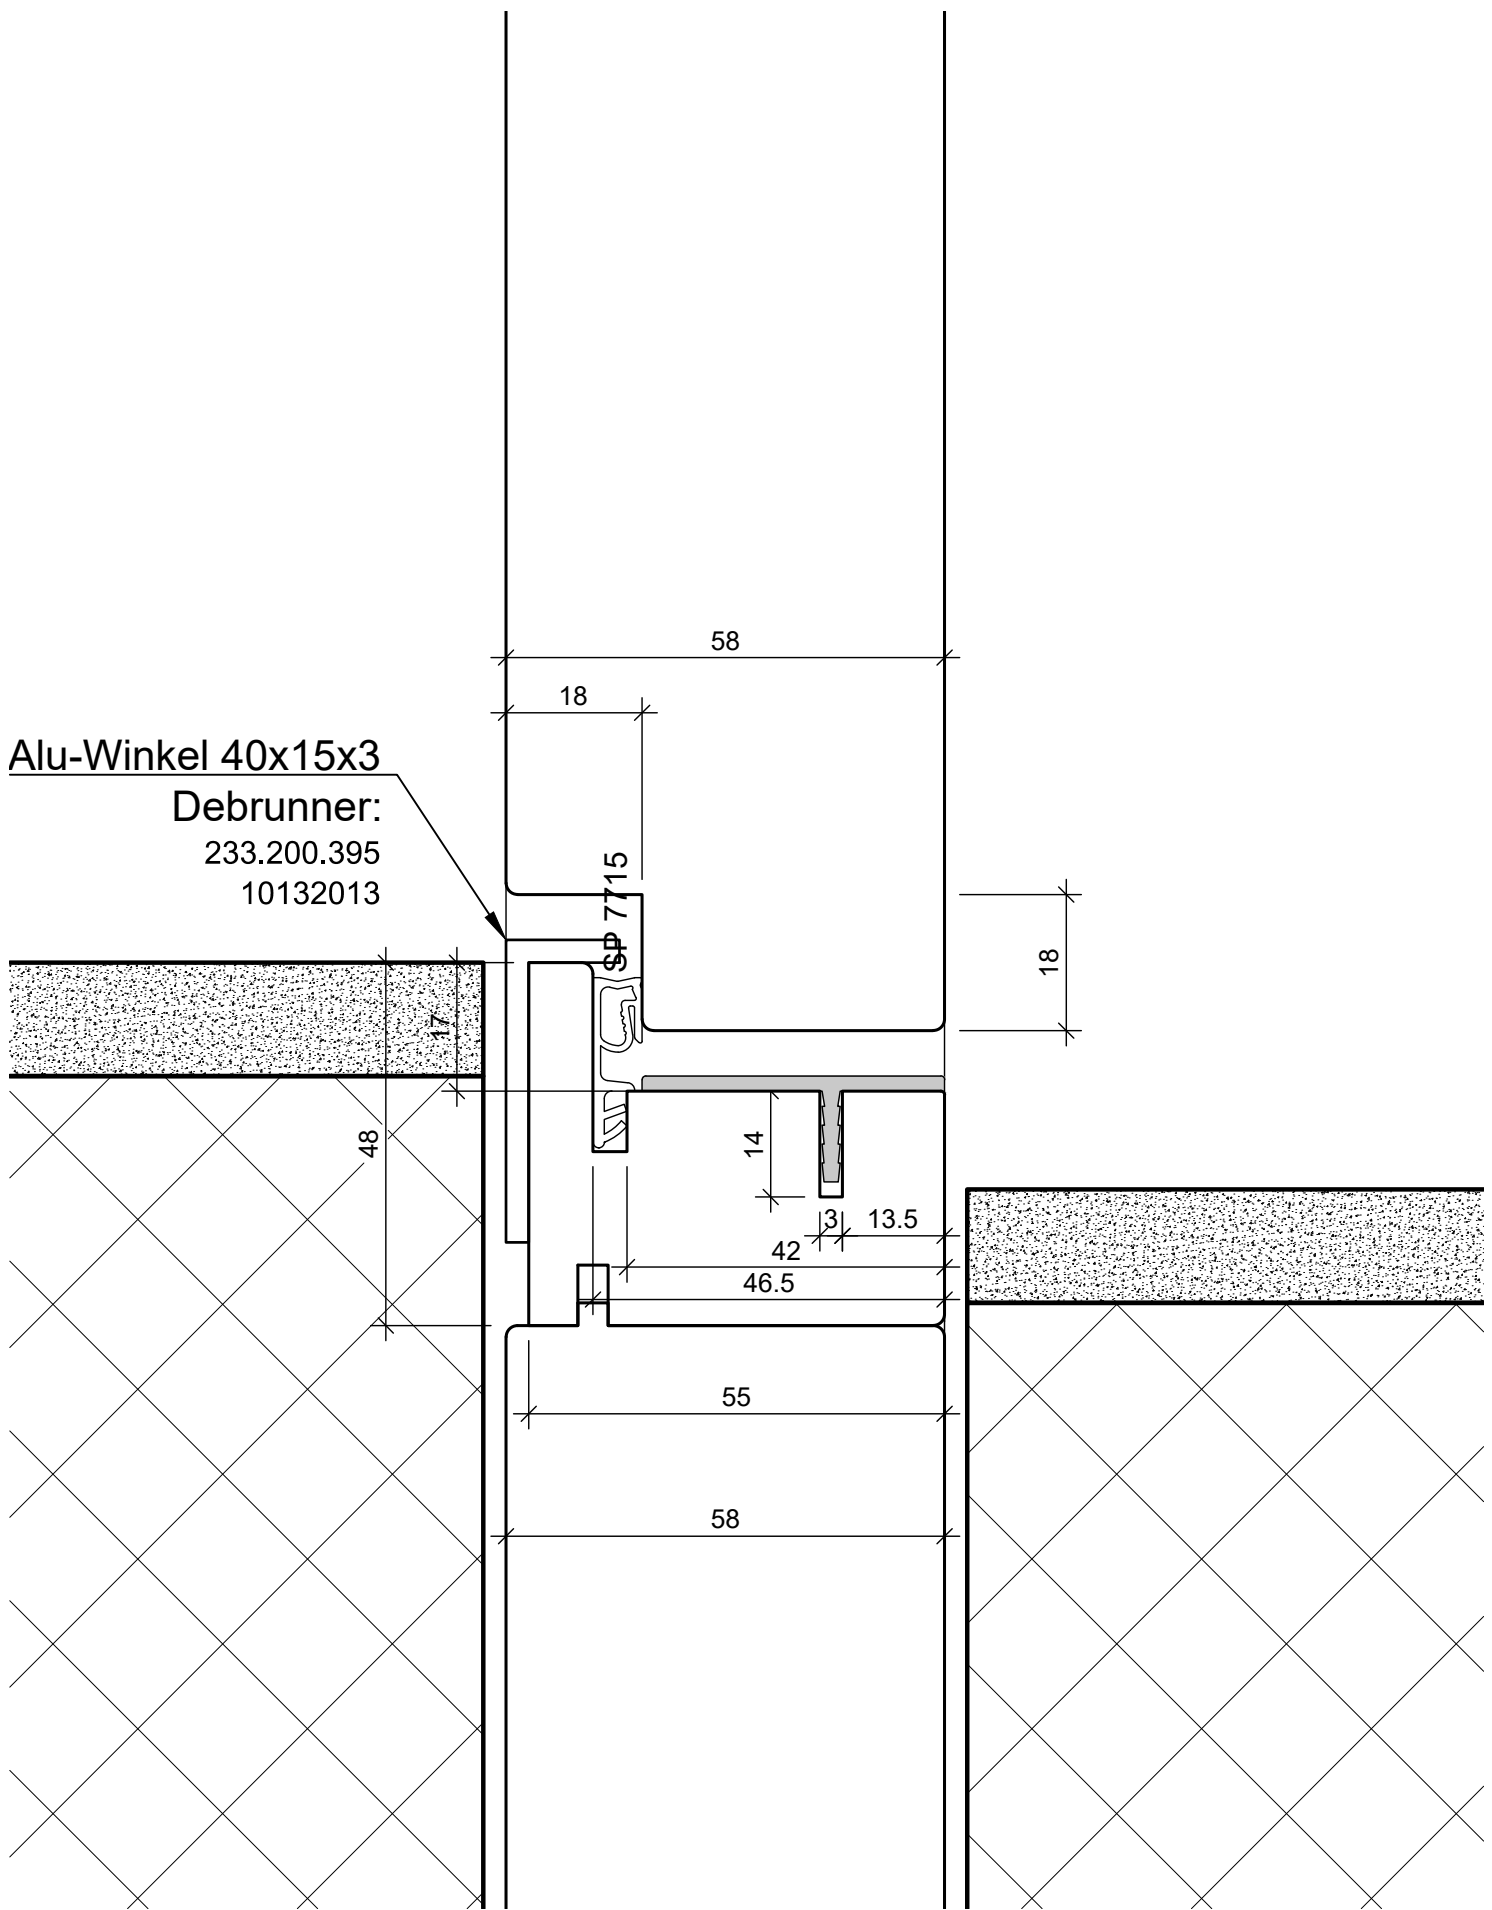

BS Fenster- und Türenbau AG Rigistrasse 11 6210 Sursee Fon / Fax 041 925 11 50 / 51 www.bs-fensterbau.ch	Schwelle 2-teilig mit Dichtung		Datum: 24.06.2016 Rev.: Pos.:	
	Rahmentüre SS 58			Mst.: 1:1 Gez.: StF
	Holz	Plan: U15		